


성장관리방안(안) 총괄도

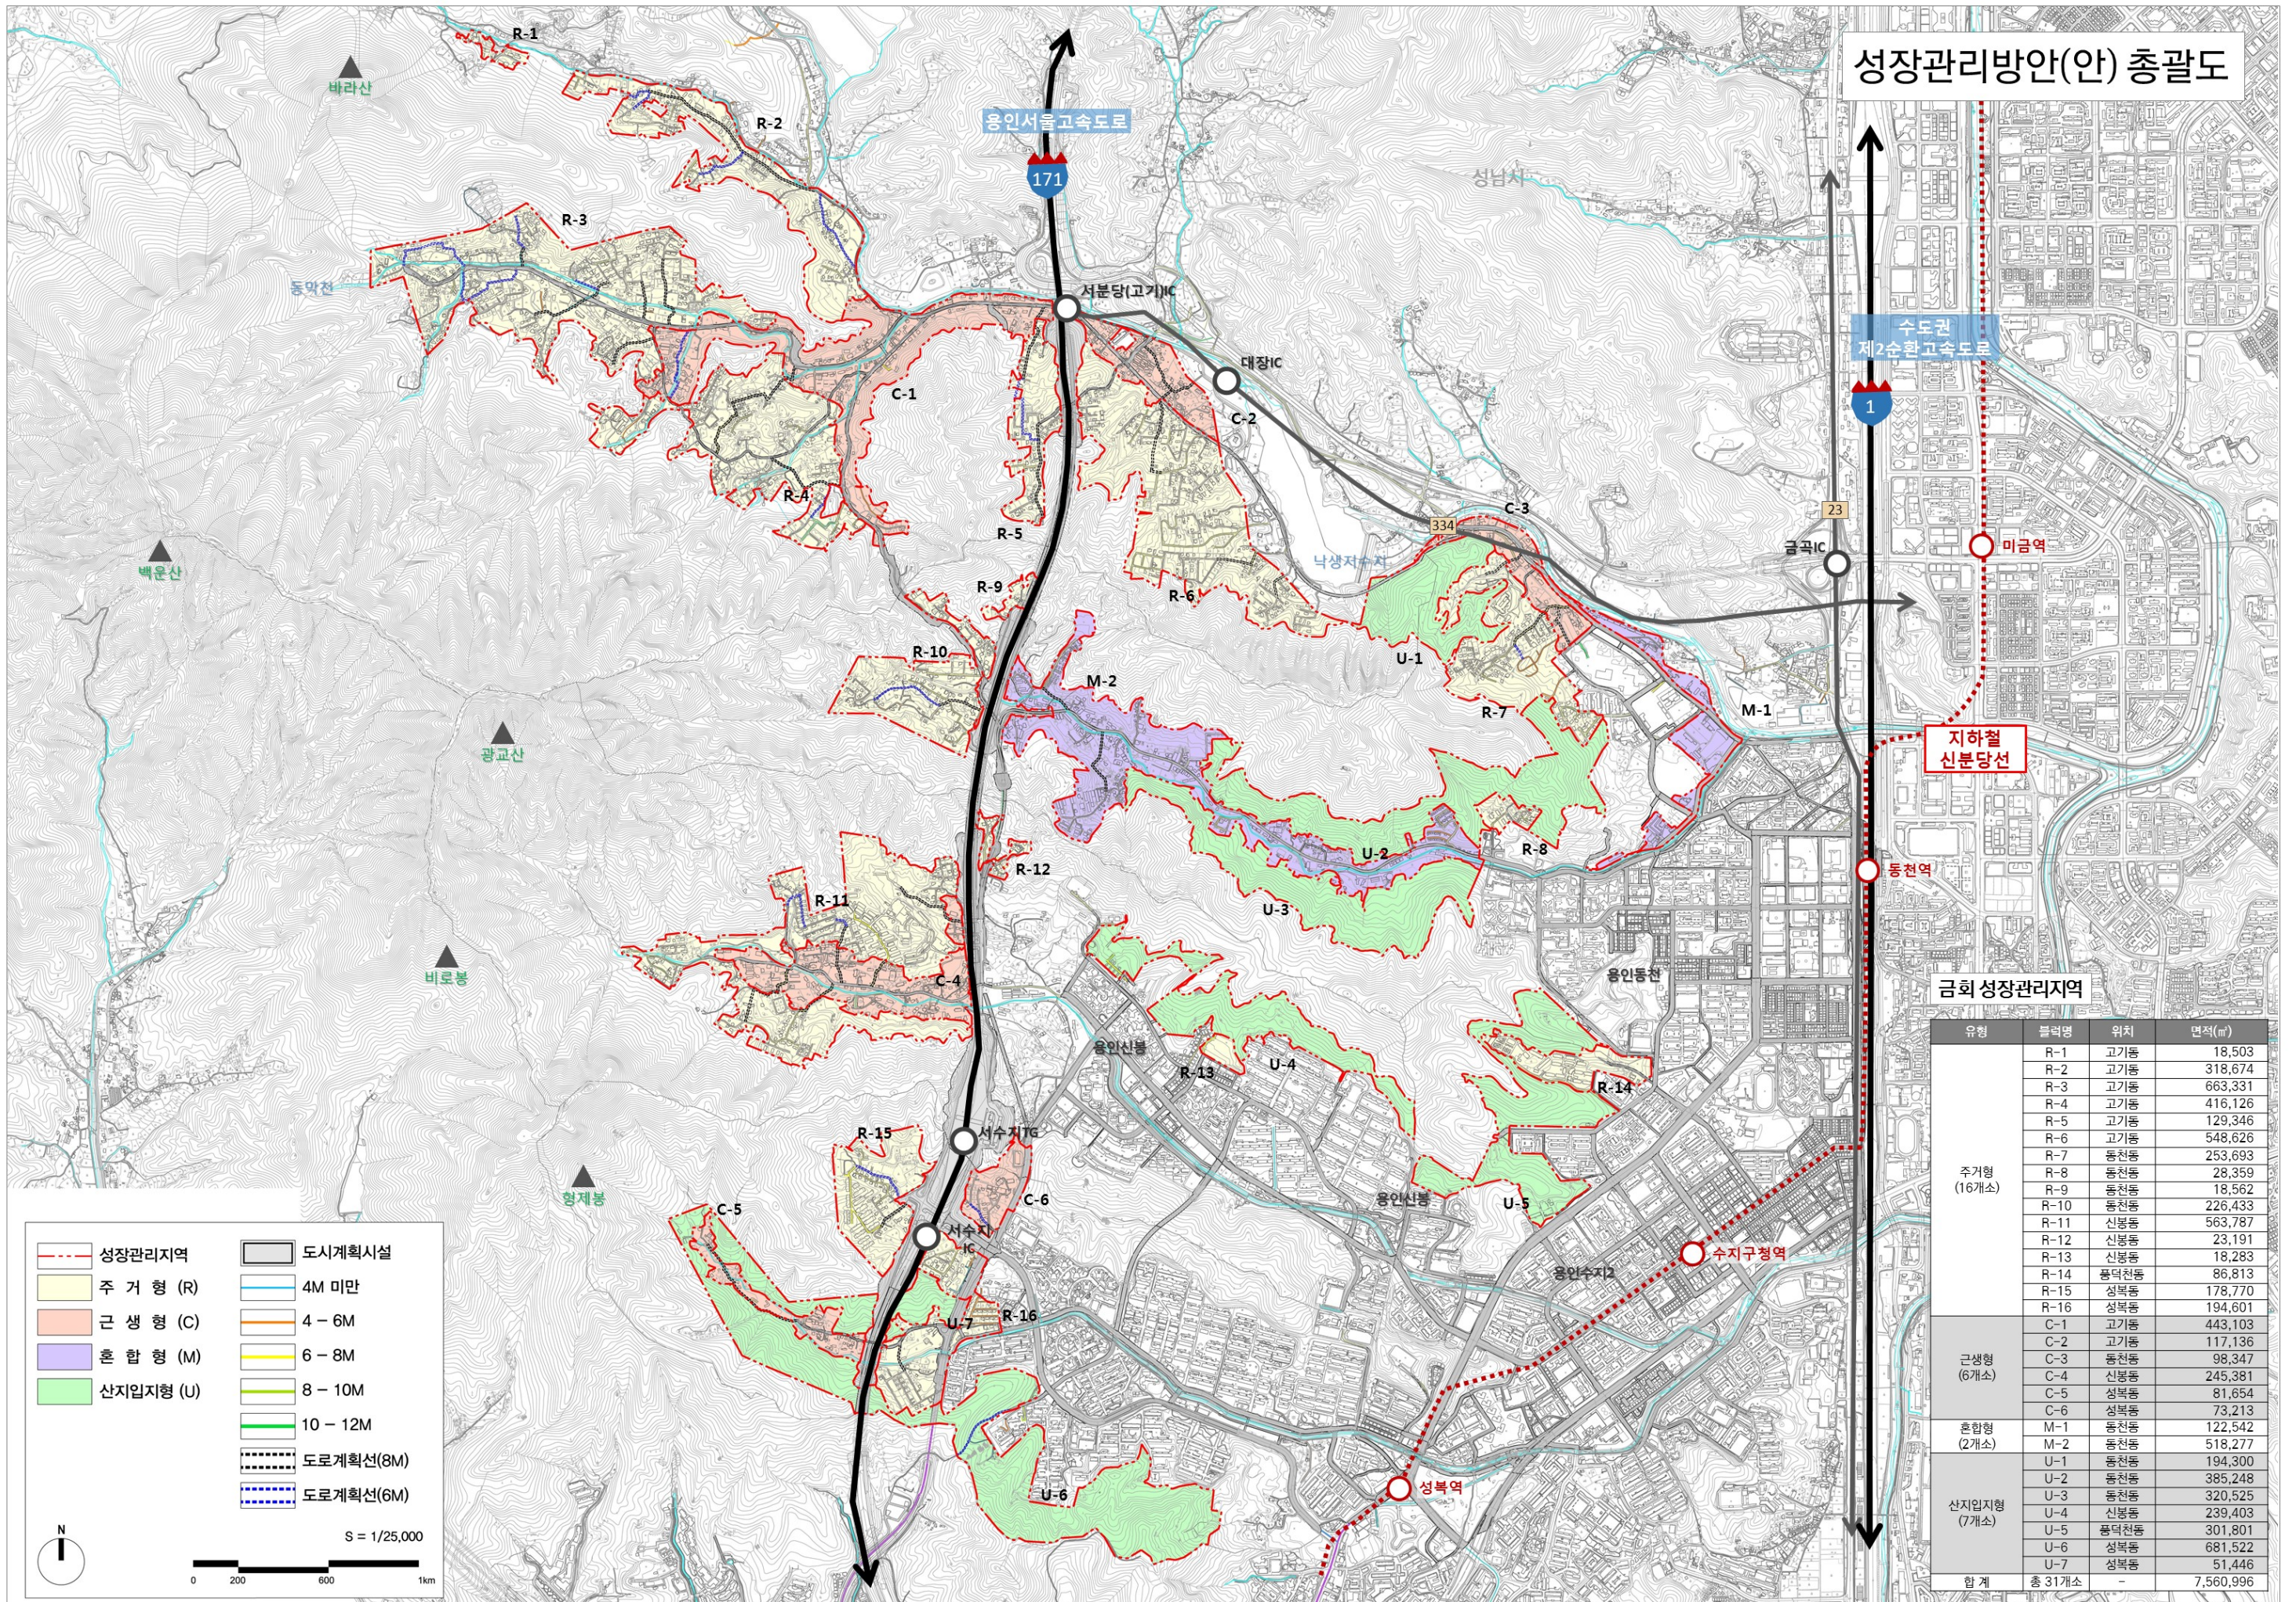

성장관리지역

주 거 형 (R)

근 생 형 (C)

혼 합 형 (M)

산지입지형 (U)

도시계획시설

4M 미만

4 - 6M

6 - 8M

8 - 10M

10 - 12M

도로계획선(8M)

도로계획선(6M)

N

S = 1/25,000

0 200 600 1km

금회 성장관리지역

유형	분류명	위치	면적(㎡)
주거형 (16개소)	R-1	고기동	18,503
	R-2	고기동	318,674
	R-3	고기동	663,331
	R-4	고기동	416,126
	R-5	고기동	129,346
	R-6	고기동	548,626
	R-7	동천동	253,693
	R-8	동천동	28,359
	R-9	동천동	18,562
	R-10	동천동	226,433
	R-11	신봉동	563,787
	R-12	신봉동	23,191
	R-13	신봉동	18,283
	R-14	풍덕천동	86,813
	R-15	성북동	178,770
	R-16	성북동	194,601
근생형 (6개소)	C-1	고기동	443,103
	C-2	고기동	117,136
	C-3	동천동	98,347
	C-4	신봉동	245,381
	C-5	성북동	81,654
	C-6	성북동	73,213
혼합형 (2개소)	M-1	동천동	122,542
	M-2	동천동	518,277
산지입지형 (7개소)	U-1	동천동	194,300
	U-2	동천동	385,248
	U-3	동천동	320,525
	U-4	신봉동	239,403
	U-5	풍덕천동	301,801
	U-6	성북동	681,522
	U-7	성북동	51,446
합 계	총 31개소	-	7,560,996