

용인 장기미집행시설 해제 관련 도시관리계획(시설:도로, 광장) 결정(변경)

2017. 08.



CONTENTS

- 도시관리계획 결정(변경) 조서(안)
- 편입토지조서
- 도시관리계획 결정(변경)도

도시관리계획 결정(변경) 조서(안)

1 도시관리계획 결정(변경) 조서(안)

1 도시관리계획 결정(변경) 조서(안)

1. 용도지구 결정(변경) 조서(안)

가. 미관지구 결정(변경)조서

구분	도면 표시 번호	지구명	지구의 세분	위 치	면적 (㎡)	연장 (m)	폭원 (m)	최초 결정일	비고
기정	18	수지	일반	수지구 풍덕천동 978일원 (국도43호선변)	2,910	210	편측 15m	03.01.22 (경고2003-4)	
변경	18	수지	일반	수지구 풍덕천동 978일원 (국도43호선변)	2,910	210	편측 15m		

■ 미관지구 변경 사유서

도면 표시 번호	지구명	결정(변경)내용	결정(변경)사유
18	수지	- 지구 위치 조정 변경 - 면적연장폭원 : 변경없음	도시계획시설(도로:대로2-3호) 변경(폭원 축소)에 따라 당초 미관지구 폭원(15m)을 유지하여 위치 이동

2. 용인 도시계획시설 결정(변경) 조서(안)

가. 교통시설

1) 도 로

■ 도로 결정조서

구분	규 모				기능	연장(m)	기점	종점	사용 형태	주요 경과지	최초 결정일	비 고
	등급	류별	번호	폭원 (m)								
기정	대로	2	3	30~34	주간선 도로	2,380	대로1-3	광로3-3	일반 도로	-	95.12.30 (건고481)	
변경	대로	2	3	25~34	주간선 도로	2,380	대로1-3	광로3-3	일반 도로	-		폭원 축소
기정	대로	2	7	30~35	보조간선 도로	717	대로1-4	제7호 대학교	일반 도로	-	74.12.16 (경고2003-440)	
변경	대로	2	7	26~35	보조간선 도로	717	대로1-4	제7호 대학교	일반 도로	-		폭원 축소

구분	규 모				기능	연장(m)	기점	종점	사용 형태	주요 경과지	최초 결정일	비 고
	등급	류별	번호	폭원 (m)								
기정	중로	1	51	20	보조간선 도로	1,080	중로1-52	중로2-91	일반 도로	-	03.01.23 (용고2003- 13)	
변경	중로	1	51	20	보조간선 도로	1,080	중로1-52	중로2-91	일반 도로	-		가각 변경
기정	중로	2	91	15	집산 도로	270	중로3-34	중로1-51	일반 도로	-	06.10.09 (용고2006- 333)	
변경	용인 소로	1	A	10	집산 도로	270	중로3-34	중로1-51	일반 도로	-		폭원 축소
폐지	구성 소로	2	29	8	국지 도로	133	구성소로 1-9	구성소로 2-30	일반 도로	-	03.06.23 (용고2003- 155)	
폐지	구성 소로	2	59	8	국지 도로	183	구성소로 2-58	동백 택지경계	일반 도로	-	03.06.23 (용고2003- 155)	
기정	모현 소로	1	1	10	국지 도로	223	대로2-7	중로3-27	일반 도로	-	83.03.10 (경고66)	
변경	모현 소로	1	1	10	국지 도로	228	대로2-7	중로3-27	일반 도로	-		연장 변경
기정	모현 소로	2	2	8	국지 도로	73	대로2-7	모현소로 1-2	일반 도로	-	83.03.10 (경고66)	
변경	모현 소로	2	2	8	국지 도로	75	대로2-7	모현소로 1-2	일반 도로	-		연장 변경
기정	모현 소로	2	3	8	국지 도로	117	대로2-7	모현소로 3-6	일반 도로	-	83.03.10 (경고66)	
변경	모현 소로	2	3	8	국지 도로	119	대로2-7	모현소로 3-6	일반 도로	-		연장 변경
기정	모현 소로	3	4	6	국지 도로	50	대로2-7	모현소로 1-2	일반 도로	-	83.03.10 (경고66)	
변경	모현 소로	3	4	6	국지 도로	51	대로2-7	모현소로 1-2	일반 도로	-		연장 변경
기정	수지 소로	1	1	10	국지 도로	310	수지소로 3-5	수지소로 1-29	일반 도로	-	79.08.01 (경고303)	
변경	수지 소로	1	1	10	국지 도로	315	수지소로 3-5	수지소로 1-29	일반 도로	-		연장 변경
기정	수지 소로	3	5	6	국지 도로	228	대로2-3	수지소로 1-1	일반 도로	-	79.08.01 (경고303)	
변경	수지 소로	3	5	6	국지 도로	233	대로2-3	수지소로 1-1	일반 도로	-		연장 변경
기정	수지 소로	3	6	6	국지 도로	55	수지소로 3-5	대로2-3	일반 도로	-	79.08.01 (경고303)	
변경	수지 소로	3	6	6	국지 도로	60	수지소로 3-5	대로2-3	일반 도로	-		연장 변경

도로 변경 사유서

변경전 도로명	변경후 도로명	변경내용	변경사유
대로2-3	대로2-3	일부구간 폭원축소 - 30~34m → 25~34m	장기미집행시설 해제신청제에 따른 민원을 반영하여 현황도로를 기준으로 일부구간 폭원 축소
대로2-7	대로2-7	일부구간 폭원축소 - 30~35m → 26~35m	장기미집행시설 해제신청제에 따른 민원을 반영하여 현황도로를 기준으로 일부구간 폭원 축소
중로1-51	중로1-51	가각변경	중로2-91호선 폭원축소에 따른 가각변경
중로2-91	소로1-A	폭원축소 - 15m → 10m	장기미집행시설 해제신청제에 따른 민원을 반영하여 현황도로를 기준으로 폭원 축소
구성소로2-29	-	폐지 - B=8m, L=133m	장기미집행시설 해제신청제에 따른 민원을 반영하여 도로폐지
구성소로2-59	-	폐지 - B=8m, L=183m	장기미집행시설 해제신청제에 따른 민원을 반영하여 도로폐지
모현소로1-1	모현소로1-1	연장변경 - 223m → 228m	대로2-7호선 폭원축소에 따른 연결부분 연장변경
모현소로2-2	모현소로2-2	연장변경 - 73m → 75m	대로2-7호선 폭원축소에 따른 연결부분 연장변경
모현소로2-3	모현소로2-3	연장변경 - 117m → 119m	대로2-7호선 폭원축소에 따른 연결부분 연장변경
모현소로3-4	모현소로3-4	연장변경 - 50m → 51m	대로2-7호선 폭원축소에 따른 연결부분 연장변경
수지소로1-1	수지소로1-1	연장변경 - 310m → 315m	대로2-3호선 폭원축소에 따른 연결부분 연장변경
수지소로3-5	수지소로3-5	연장변경 - 228m → 233m	대로2-3호선 폭원축소에 따른 연결부분 연장변경
수지소로3-6	수지소로3-6	연장변경 - 55m → 60m	대로2-3호선 폭원축소에 따른 연결부분 연장변경

3. 남이 도시계획시설 결정(변경) 조서(안)

가. 교통시설

1) 도 로

■ 도로 결정조서

구분	규 모				기능	연장(m)	기점	종점	사용 형태	주요 경과지	최초 결정일	비 고
	등급	류별	번호	폭원 (m)								
기정	대로	1	2	35~38	주간선 도로	500	대로1-1	대로2-1	일반 도로	이동(충전) 도시개발 구역	74.12.16 (경고440)	
변경	대로	2	A	30~32	주간선 도로	500	대로1-1	대로2-1	일반 도로	이동(충전) 도시개발 구역		폭원 축소
폐지	소로	2	36	8	국지도로	69	남이소로 1-1	남이소로 2-35	일반 도로		03.06.23 (용고155)	

■ 도로 변경 사유서

변경전 도로명	변경후 도로명	변경내용	변경사유
대로1-2	대로2-A	•폭원축소 - 35~38m → 30~32m	•장기미집행시설 해제신청제에 따른 민원을 반영하여 현황도로를 기준으로 폭원 축소
남이소로2-36	-	•폐지 - B=8m, L=69m	•장기미집행시설 해제신청제에 따른 민원을 반영하여 도로폐지

4. 백원 도시계획시설 결정(변경) 조서(안)

가. 공간시설

1) 광 장

■ 광장 결정(변경)조서

구 분	도면 표시번호	시설명	시설의 종류	위 치	면적(㎡)			최초 결정일	비고
					기 정	변 경	변경후		
변경	1	광장	교통 광장	처인구 백암면 백암리 381-1 일원	1,700	감) 49	1,651	94.12.16 (경고374)	

■ 광장 변경 사유서

도면 표시번호	시설명	변경내용	변경사유
1	광장	•광장 선형 및 면적변경 - 면적 : 1,700㎡ → 1,651㎡ (감 49㎡)	•장기미집행시설 해제신청제에 따른 민원을 반영하여 현황을 기준으로 선형 및 면적 변경

편입토지조서

□ 대로2-3호선

연 번	소재지	지 번	지 목	지적 면적(m²)	편입면적(m²)			소 유 자		비 고
					기 정	증/감	변 경	성 명	주 소	
합계		64 필지		59,781	17,207	감) 1,628	15,579	-		
1	풍덕천동	83 - 1	도	164	40	-	40	국 (국토교통부)	-	
2	〃	84 - 2	도	298	298	-	298	용인시	-	
3	〃	85 - 1	대	83	83	-	83	용인시	-	
4	〃	85 - 2	도	225	225	-	225	용인시	-	
-	〃	85 - 3	대	294	91	감) 91	-	권진근	서울 강남구 역삼로 314, 301동 1001호	
-	〃	85 - 4	대	244	106	감) 106	-	한동욱 외2인	용인 수지구 풍덕천동 85-4	
-	〃	85 - 5	대	458	74	감) 74	-	김윤배	용인 수지구 풍덕천동 85-5	
-	〃	85 - 7	대	371	125	감) 125	-	이강선	용인 수지구 풍덕천동 1180 진산마을삼성7차아파트 710-1202	
-	〃	85 - 8	대	325	49	감) 49	-	김은경	용인 기흥구 동백동 575 호수마을휴먼시아 1504-802	
-	〃	85 - 10	대	481	98	감) 98	-	김윤주	용인 수지구 죽전동 1003-89	
-	〃	85 - 11	대	186	37	감) 37	-	이선아	용인 수지구 풍덕천동 860	
-	〃	85 - 12	대	174	36	감) 36	-	민영천	용인 수지구 포은대로 464-1	
-	〃	85 - 13	대	114	22	감) 22	-	김효식	서울 서초구 잠원동 38-5	
-	〃	85 - 19	대	403	81	감) 81	-	최원국	용인 수지구 풍덕천동 85-19	
5	〃	85 - 20	도	1,172	186	감) 53	133	국 (국토교통부)	-	
6	〃	85 - 21	도	467	392	감) 105	287	국 (국토교통부)	-	
-	〃	85 - 30	대	171	54	감) 54	-	이영운	서울 중랑구 상봉동 107-31	
-	〃	85 - 31	대	21	13	감) 13	-	이기출 외1인	용인 수지구 풍덕천동 103	
7	〃	85 - 33	대	10	10	-	10	한동욱 외1인	용인 수지구 풍덕천동 85-4	
8	〃	85 - 34	대	18	18	-	18	김윤배 외3인	용인 수지구 포은대로 474	
-	〃	85 - 35	대	542	73	감) 73	-	심성자 외2인	용인 수지구 포은대로 476	
-	〃	85 - 37	도	26	6	감) 6	-	김윤배	용인 수지구 풍덕천동 85-5	
9	〃	85 - 40	도	74	22	감) 20	2	국 (국토교통부)	-	
10	〃	86 - 2	도	488	488	-	488	용인시	-	
11	〃	86 - 7	도	135	135	-	135	용인시	-	
12	〃	86 - 12	도	494	420	-	420	국 (국토교통부)	-	

13	풍덕천동	87 - 2	도	3	3	-	3	국 (국토교통부)	-	
14	"	87 - 3	도	6	6	-	6	용인시	-	
15	"	87 - 6	도	237	237	-	237	국 (국토교통부)	-	
16	"	87 - 7	도	60	60	-	60	국 (국토교통부)	-	
17	"	87 - 8	대	148	148	-	148	국 (국토교통부)	-	
18	"	88 - 2	도	10	10	-	10	용인시	-	
19	"	94 - 1	도	13	13	-	13	국 (국토교통부)	-	
20	"	97 - 1	도	35	35	-	35	국 (국토교통부)	-	
21	"	98 - 1	도	241	241	-	241	용인시	-	
22	"	99 - 1	도	86	86	-	86	용인시	-	
23	"	100 - 1	도	549	549	-	549	국 (국토교통부)	-	
-	"	100 - 51	대	1	1	감) 1	-	김상현	용인 수지구 포은대로 450	
-	"	101 - 5	대	42	42	감) 42	-	김은순 외1인	서울 강남구 수서동 747 수서삼성아파트 107-502	
24	"	102 - 2	도	536	536	-	536	국 (국토교통부)	-	
-	"	102 - 4	대	60	60	감) 60	-	(주)에스알티 건설팅코리아	서울 강남구 논현로 85길 5-11	
25	"	103 - 1	도	102	102	-	102	국 (국토교통부)	-	
-	"	103 - 3	임	30	30	감) 30	-	미복구		
26	"	104 - 2	도	168	168	-	168	국 (기획재정부)	-	
27	"	104 - 7	답	136	136	-	136	국 (국토교통부)	-	
28	"	104 - 8	답	370	370	-	370	국 (국토교통부)	-	
29	"	104 - 11	도	468	468	-	468	국 (국토교통부)	-	
30	"	183 - 2	도	1,235	1,235	-	1,235	국 (국토교통부)	-	
31	"	183 - 9	답	209	209	-	209	국 (국토교통부)	-	
32	"	190 - 1	임	1,361	800	-	800	국 (국토교통부)	-	
33	"	605	도	1,339	1,321	-	1,321	국 (국토교통부)	-	
34	"	605 - 1	도	231	231	-	231	국 (국토교통부)	-	
35	"	606 - 1	도	18	18	-	18	국 (국토교통부)	-	
36	"	606 - 20	도	606	606	-	606	국 (국토교통부)	-	
37	"	606 - 23	도	231	9	감) 8	1	국 (국토교통부)	-	

38	풍덕 천동	607	천	11,931	2,349	감) 105	2,244	국 (국토교통부)	-	
39	"	608 - 2	구	453	453	-	453	국 (농축식품부)	-	
-	"	608 - 3	구	43	21	감) 21	-	국 (농축식품부)	-	
40	"	609	도	161	161	감) 1	160	국 (국토교통부)	-	
41	"	609 - 1	도	85	85	-	85	국 (국토교통부)	-	
42	"	609 - 3	대	15	15	-	15	국 (기획재정부)	-	
43	"	609 - 4	대	15	15	-	15	국 (기획재정부)	-	
-	"	609 - 5	대	250	250	감) 250	-	국 (기획재정부)	-	
44	"	610	도	486	485	감) 20	465	국 (국토교통부)	-	
45	"	620 - 3	도	1,728	764	-	764	국 (국토교통부)	-	
46	"	720 - 2	대	257.2	257.2	-	257.2	용인시	-	
47	"	720 - 3	대	137.5	137.5	-	137.5	용인시	-	
48	"	780	도	22,669.2	113	-	113	용인시	-	
49	"	780 - 1	도	196.1	48	-	48	국 (국토교통부)	-	
50	"	780 - 2	도	107	18	-	18	국 (국토교통부)	-	
51	"	791	도	2,300.9	32	-	32	용인시	-	
52	"	950 - 1	대	166	81	-	81	한국토지공사	성남 분당구 정자동 217	
53	"	955	도	1,055	395	-	395	국 (국토교통부)	-	
54	"	962	도	435	149	-	149	용인시	-	
55	"	974	도	15	15	-	15	용인시	-	
56	"	974 - 1	도	15	15	-	15	용인시	-	
57	"	974 - 2	도	85	8	감) 6	2	용인시	-	
58	"	975	도	26	26	-	26	용인시	-	
59	"	976	대	158	157	-	157	용인시	-	
60	"	977 - 1	도	3	3	-	3	한국토지공사	성남 분당구 정자동 217	
-	"	977 - 2	도	32	29	감) 29	-	김유성	용인 수지구 성북동 731 성동마을엘지빌리지6차 605-1003	
61	"	978 - 1	대	348	153	-	153	한국토지공사	성남 분당구 정자동 217	
62	"	980	대	423	6	-	6	한국토지공사	성남 분당구 정자동 217	

63	풍덕 천동	988	도	39	39	-	39	국 (국토교통부)	-	
64	"	988 - 2	도	177	15	감) 12	3	국 (국토교통부)	-	

□ 대로2-7호선

연 번	소재지	지 번	지 목	지적 면적(㎡)	편입면적(㎡)			소 유 자		비 고
					기 정	증/감	변 경	성 명	주 소	
합계		23 필지		46,826	22,215	감) 739	21,476	-		
1	왕산리	224	도	188	96	-	96	학교법인 동원육영회	서울시 동대문구 이문동 270-1	
2	〃	224 - 1	도	1,630	1,629	-	1,629	경기도	-	
3	〃	225 - 1	답	4,281	47	-	47	학교법인 동원육영회	서울시 동대문구 이문동 270-1	
4	〃	490 - 1	도	5	2	-	2	경기도	-	
5	〃	491	도	92	75	-	75	경기도	-	
6	〃	492 - 1	도	5,418	5,154	-	5,154	경기도	-	
7	〃	493 - 1	도	1,609	1,599	-	1,599	경기도	-	
-	〃	493 - 6	전	6	6	감) 6	-	김홍철	경기 용인시 처인구 모현면 갈담리 361-3 성원빌라3-101	
-	〃	493 - 7	답	45	45	감) 45	-	송영숙	서울시 송파구 송파동 90-4	
8	〃	494 - 4	전	25	25	감) 24	1	용인시	-	
-	〃	495 - 2	전	58	58	감) 58	-	오정숙	경기 광주시 오포읍 신현로 12- 37,	
9	〃	496 - 3	도	95	95	-	95	용인시	-	
-	〃	496 - 4	도	934	170	감) 170	-	용인시	-	
-	〃	507 - 3	대	322	19	감) 19	-	강대희	일본국 동경도 갈사구 굴절 2-17-25	
10	〃	790 - 3	대	480	62	감) 53	9	양병모	경기 용인시 처인구 모현면 왕산리 798-2	
-	〃	790 - 7	대	425	88	감) 88	-	양병모	경기 용인시 처인구 모현면 왕산리 798-2	
11	〃	790 - 8	도	731	731	-	731	용인시	-	
12	〃	790 - 10	도	382	325	-	325	국 (기획재정부)	-	
13	〃	790 - 11	도	423	376	-	376	경기도	-	
14	〃	791 -	전	239	239	-	239	경기도	-	
-	〃	791 - 1	도	72	27	감) 27	-	변형근	경기 용인시 처인구 모현면 왕산리 792-3	
-	〃	792 - 4	전	281	3	감) 3	-	변형근	경기 용인시 처인구 모현면 외대로 10	
-	〃	792 - 5	전	29	29	감) 29	-	변형근	경기 용인시 처인구 모현면 왕산리 792-3	
15	〃	793 - 5	도	113	113	-	113	김복열	경기 용인시 처인구 모현면 초부로 148번길 56-1	
16	〃	793 - 6	도	16	16	-	16	김복열	경기 용인시 처인구 모현면 초부로 148번길 56-1	
-	〃	793 - 7	천	102	56	감) 56	-	김복열	경기 용인시 처인구 모현면 초부로 148번길 56-1	

-	왕산리	793 - 16	도	7	7	감) 7	-	한승희	경기 수원시 팔달구 영통동 1052-2 황골마을 249-1802	
17	"	799 - 3	도	820	42	감) 4	38	국 (국토교통부)	-	
-	"	799 - 8	대	102	1	감) 1	-	양병모	경기 용인시 처인구 모현면 왕산리 798-2	
18	"	906 - 1	도	776	776	-	776	국 (국토교통부)	-	
-	"	906 - 3	대	109	4	감) 4	-	김창옥	경기 성남시 분당구 내정로185 207동 1001호(양지마을)	
-	"	906 - 4	도	30	26	감) 26	-	국 (국토교통부)	-	
19	"	926 - 5	도	17	17	감) 10	7	국 (국토교통부)	-	
20	"	926	도	385	142	감) 1	141	국 (국토교통부)	-	
21	"	945 - 2	도	7,860	6,776	-	6,776	국 (국토교통부)	-	
22	"	945 - 5	천	15,115	89	-	89	국 (국토교통부)	-	
23	"	945 - 6	도	3,402	3,142	-	3,142	국 (국토교통부)	-	
-	"	945 - 17	천	202	108	감) 108	-	국 (국토교통부)	-	

□ 종로1-51호(변경부분)

연 번	소재지	지 번			지 목	지적 면적(m²)	편입면적(m²)			소 유 자		비 고
							기 정	증/감	변 경	성 명	주 소	
-	고림동	968	-	2	천	2	2	감) 2	-	국 (국토교통부)	-	
-	〃	968	-	4	천	8	3	감) 3	-	국 (국토교통부)	-	

□ 종로2-91호선

연 번	소재지	지 번	지 목	지적 면적(m²)	편입면적(m²)			소 유 자		비 고
					기 정	증/감	변 경	성 명	주 소	
합계 7 필지				27,715	4,169	감) 1,251	2,918	-		
1	고림동	953	제	6,683	1,698	-	1,698	국 (국토교통부)	-	
-	〃	954 - 3	잡	6,844	1	감) 1	-	용인시	-	
2	〃	956	잡	278	14	-	14	용인시	-	
3	〃	957	제	637	637	-	637	용인시	-	
-	〃	958	대	422	126	감) 126	-	김화순	서울 양천구 남부순환로56길 9, 101동 601호	
-	〃	958 - 1	대	137	34	감) 34	-	이상규 외1인	안양 동안구 호계동 813 호계이편한세상아파트 118-1903	
-	〃	958 - 3	대	73	73	감) 73	-	김화순	서울 양천구 남부순환로56길 9, 101동 601호	
-	〃	958 - 4	대	18	18	감) 18	-	이상규 외1인	안양 동안구 호계동 813 호계이편한세상아파트 118-1903	
-	〃	959	대	232	30	감) 30	-	이주경	용인 처인구 고림동 995 예진마을 207-1304	
-	〃	959 - 2	대	18	17	감) 17	-	이주경	용인 처인구 고림동 995 예진마을 207-1304	
-	〃	960	대	259	63	감) 63	-	최상임	서울 서초구 동광로 3길 18, 402동 602호	
-	〃	960 - 1	대	38	38	감) 38	-	최상임	서울 서초구 동광로 3길 18, 402동 602호	
-	〃	961	대	349	73	감) 73	-	이은숙	용인 처인구 고림동 962	
-	〃	961 - 1	대	47	47	감) 47	-	이은숙	용인 처인구 고림동 962	
-	〃	962	대	645	50	감) 50	-	이상복	용인 처인구 경안천로 270	
-	〃	962 - 1	대	28	28	감) 28	-	이상복	용인 처인구 경안천로 270	
4	〃	963	천	263	263	-	263	국 (국토교통부)	-	
-	〃	964 - 1	대	138	138	감) 138	-	박춘근 외3인	용인 처인구 김량장동 200-7	
-	〃	964 - 2	대	131	131	감) 131	-	박춘근 외3인	용인 처인구 김량장동 200-7	
5	〃	965	천	76	76	-	76	국 (국토교통부)	-	
-	〃	966	대	726	113	감) 113	-	이현수 외1인	용인 처인구 이동면 묵리 929-6	
-	〃	966 - 1	대	155	155	감) 155	-	이현수 외1인	용인 처인구 이동면 묵리 929-6	
-	〃	967	천	446	115	감) 115	-	국 (국토교통부)	-	
-	〃	968 - 4	천	8	1	감) 1	-	국 (국토교통부)	-	
6	유방동	1007 - 2	천	8,986	217	-	217	국 (국토교통부)	-	
7	〃	1007 - 61	천	78	13	-	13	국 (국토교통부)	-	

□ 구성소로2-29호선

연 번	소재지	지 번	지 목	지적 면적(㎡)	편입면적(㎡)			소 유 자		비 고
					기 정	증/감	변 경	성 명	주 소	
합계		0 필지		8,432	1,093	감) 1,093	0	-		
-	마북동	163 - 6	전	108	80	감) 80	-	이원형	용인 기흥구 마북동 163-2 영동빌라 다동 101호	
-	〃	164	전	2,531	321	감) 321	-	용화순 외5인	용인 기흥구 마북로 119-6	
-	〃	238	대	1,359	129	감) 129	-	장정순 외4인	서울 영등포구 여의도동 28 광장아파트 8-806	
-	〃	242 - 1	답	492	168	감) 168	-	조상호	경남 산청군 산청읍 차탄리 637	
-	〃	243 - 2	대	609	189	감) 189	-	이병근	서울 영등포구 여의도동 37-2 미성아파트 씨-808	
-	〃	243 - 5	대	350	103	감) 103	-	재단법인장욱 진미술문화재	용인 기흥구 마북동 244-2	
-	〃	244 - 1	대	960	78	감) 78	-	박광현	용인 기흥구 마북동 244	
-	〃	593	도	2,023	25	감) 25	-	국 (국토교통부)	-	

□ 구성소로2-59호선

연 번	소재지	지 번	지 목	지적 면적(㎡)	편입면적(㎡)			소 유 자		비 고
					기 정	증/감	변 경	성 명	주 소	
합계		0 필지		13,888	1,514	감) 1,514	0	-		
-	중등	619 - 1	학	6,274	1	감) 1	-	경기도 (교육감)	-	
-	〃	619 - 7	전	152	11	감) 11	-	경기도 (교육감)	-	
-	〃	619 - 15	대	182	1	감) 1	-	공병선	성남 분당구 정자일로 120, 에이동 1402호	
-	〃	620 - 6	답	1,276	258	감) 258	-	박수창 외2인	용인 기흥구 강남동로 42, 604동 404호	
-	〃	620 - 7	대	1,355	40	감) 40	-	대지권설정	-	
-	〃	621 - 2	전	152	67	감) 67	-	경기도 (교육감)	-	
-	〃	621 - 3	답	711	459	감) 459	-	경기도 (교육감)	-	
-	〃	677 - 3	잡	1,556	50	감) 50	-	구성농업 협동조합	용인시 기흥구 마북동 325-3	
-	〃	678 - 2	답	1,887	342	감) 342	-	박수창 외2인	용인 기흥구 강남동로 42, 604동 404호	
-	〃	679 - 3	답	188	130	감) 130	-	경기도 (교육감)	-	
-	〃	679 - 10	도	155	155	감) 155	-	(주)케이티	성남 분당구 정자동 206	

□ 모현소로 1-1호선

연 번	소재지	지 번	지 목	지적 면적(㎡)	편입면적(㎡)			소 유 자		비 고
					기 정	증/감	변 경	성 명	주 소	
합계 7 필지				3,667	2,332	증) 59	2,391	-		
1	왕산리	254 - 26	임	6	6	-	6	방상봉	광명시 능촌2길 19	
2	〃	484 - 10	도	548	399	-	399	용인시	-	
3	〃	496 - 4	도	934	638	증) 58	696	용인시	-	
4	〃	497 - 10	전	247	122	-	122	용인시	-	
5	〃	906 - 4	도	30	-	증) 1	1	국 (국토교통부)	-	
6	〃	907 - 2	구	770	42	-	42	국 (기획재정부)	-	
7	〃	951	도	1,131.5	1,125	-	1,125	용인시	-	

□ 모현소로 2-2호선

연 번	소재지	지 번	지 목	지적 면적(㎡)	편입면적(㎡)			소 유 자		비 고
					기 정	증/감	변 경	성 명	주 소	
합계 8 필지				4,011	636	증) 19	655	-		
1	왕산리	793 - 7	천	102	39	증) 24	63	김복열	경기 용인시 처인구 모현면 초부로 148번지 56-1	
2	"	793 - 9	전	201	201	-	201	김복열	경기 용인시 처인구 모현면 초부로 148번지 56-1	
3	"	793 - 13	잡	872	8	감) 4	4	김복열	경기 용인시 처인구 모현면 초부로 148번지 56-1	
-	"	793 - 14	도	1	1	감) 1	-	한승희	경기 용인시 수지구 풍덕천동 693 삼성아파트 105-803	
4	"	794 - 22	전	715	67	-	67	양명모	서울시 성동구 성수동2가 36-357	
5	"	794 - 23	전	699	92	-	92	양명모	경기 용인 처인구 모현면 왕산리 794-22	
6	"	794 - 25	전	480	112	-	112	양명모	경기 용인 처인구 모현면 왕산리 794-22	
7	"	794 - 68	전	87	87	-	87	박인수 외1인	경기 용인 수지구 죽전동 814-3 301호	
8	"	926 - 6	도	854	29	-	29	국 (국토교육부)	-	

□ 모현소로 2-3호선

연 번	소재지	지 번	지 목	지적 면적(㎡)	편입면적(㎡)			소 유 자		비 고
					기 정	증/감	변 경	성 명	주 소	
합계		12 필지		3,408	804	증) 23	827	-		
1	왕산리	790 - 7	대	425	13	증) 9	22	양병모	경기 용인시 처인구 모현면 왕산리 798-2	
2	〃	791 - 1	전	72	23	증) 11	34	변형근	경기 용인시 청니구 모현면 왕산리 792-3	
3	〃	792 - 2	대	549	140	-	140	이성희 외3인	경기 성남시 분당구 정자동 193 정든마을 805-1004	
4	〃	792 - 3	대	754	66	-	66	이성희 외3인	경기 성남시 분당구 정자동 193 정든마을 805-1004	
5	〃	792 - 4	전	281	167	증) 3	170	변형근	경기 용인시 처인구 모현면 외대로 10	
6	〃	794 - 1	전	204	108	-	108	양경모	경기 용인시 김량장동193 미성아파트 1007호	
7	〃	794 - 49	대	13	13	-	13	김성순	서울시 방이동 182 올림픽파크타워 1301호	
8	〃	794 - 51	전	47	47	-	47	양경모	경기 용인시 김량장동193 미성아파트 1007호	
9	〃	794 - 52	전	62	62	-	62	양경모	경기 용인시 김량장동193 미성아파트 1007호	
10	〃	794 - 61	대	116	116	-	116	신영순	서울시 송파구 올림픽로 435 229동2802호(파크리오)	
11	〃	794 - 63	전	31	31	-	31	강호석	경기 의왕시 내손동 771 반도보라빌리지1단지 101-2004	
12	〃	926 - 6	도	854	18	-	18	국 (국토교통부)	-	

□ 모현소로 3-4호선

연 번	소재지	지 번	지 목	지적 면적(㎡)	편입면적(㎡)			소 유 자		비 고
					기 정	증/감	변 경	성 명	주 소	
합계 8 필지				2,449	349	증) 8	357	-		
1	왕산리	506 - 1	천	112	19	-	19	윤복렬	용인 처인구 모현면 왕산리 792-3	
2	"	506 - 3	대	496	52	-	52	재단법인기독교 대한감리회 애향숙	서울 종로구 세종대로 149	
3	"	506 - 11	대	68	68	-	68	윤남진	서울 강남구 일원동 636-10	
4	"	794 - 53	대	81	65	-	65	양영모	용인 처인구 모현면 왕산리 794-8	
5	"	906	도	797	28	-	28	국 (국토교통부)	-	
6	"	945 - 17	천	202	105	증)14	119	국 (국토교통부)	-	
7	"	945 - 18	대	399	7	감) 4	3	대지권설정	-	
8	"	945 - 43	대	294	5	감) 2	3	서무현 외3인	용인 처인구 모현면 백옥대로 2332번길 21-8, 103동1901호	

□ 수지소로1-1호선

연 번	소재지	지 번	지 목	지적 면적(m²)	편입면적(m²)			소 유 자		비 고
					기 정	증/감	변 경	성 명	주 소	
합계		6 필지		1,014	457	증) 33	490	-		
-	풍덕천동	85 - 3	대	294	11	감) 11	-	권진근	서울 강남구 역삼로 314, 301동 1001호	
1	"	85 - 40	도	74	51	증) 20	71	국 (국토교통부)	-	
2	"	606 - 23	도	231	181	증) 9	190	국 (국토교통부)	-	
3	"	607 - 131	도	117	1	-	1	국 (국토교통부)	-	
4	"	974 - 2	도	85	76	증) 6	82	용인시	-	
-	"	977 - 2	도	32	3	감) 3	-	김유성	용인 수지구 성북동 731 성동마을 엘지빌리지6차 605-1003	
5	"	988 - 2	도	177	131	증) 12	143	국 (국토교통부)	-	
6	"	989	도	4	3	-	3	국 (국토교통부)	-	

□ 수지소로3-5호선

연 번	소재지	지 번	지 목	지적 면적(m²)	편입면적(m²)			소 유 자		비 고
					기 정	증/감	변 경	성 명	주 소	
합계 4 필지				1,948	1,271	증) 26	1,297	-		
1	풍덕 천동	85 - 20	도	1,172	656	증) 25	681	국 (국토교통부)	-	
2	〃	85 - 38	도	12	12	-	12	이복수	용인 기흥구 보정동 488-7	
3	〃	607 - 53	도	603	603	-	603	국 (국토교통부)	-	
4	〃	609	도	161	-	증) 1	1	국 (국토교통부)	-	

□ 수지소로3-6호선

연 번	소재지	지 번	지 목	지적 면적(m²)	편입면적(m²)			소 유 자		비 고
					기 정	증/감	변 경	성 명	주 소	
합계		1 필지		1,978	392	증) 14	406	-		
-	풍덕 천동	85 - 8	대	325	6	감) 6	-	김은경	용인 기흥구 동백동 575 호수마을휴먼시아 1504-802	
-	〃	85 - 10	대	481	8	감) 8	-	김윤주	용인 수지구 죽전동 1003-89	
1	〃	85 - 20	도	1,172	378	증) 28	406	국 (국토교통부)	-	

□ 남이대로1-2호선

연 번	소재지	지 번	지 목	지적 면적(m²)	편입면적(m²)			소 유 자		비 고
					기 정	증/감	변 경	성 명	주 소	
합계		89 필지		110,835	16,770	감) 3,026	13,744	-		
1	남사면 창리	371 - 1	잡	58	25	-	25	한국전력공사	전남 나주시 전력로 55	
2	〃	371 - 2	잡	10,076	4	-	4	한국전력공사	전남 나주시 전력로 55	
-	이동면 송전리	758 - 1	답	1,702	84	감) 84	-	최범섭	용인 수지구 풍덕천동 693 삼성아파트 101-802	
3	〃	758 - 2	답	109	77	-	77	미복구		
4	〃	758 - 6	답	41	11	-	11	용인시	-	
5	〃	758 - 8	답	284	57	-	57	용인시	-	
6	〃	758 - 9	답	116	20	-	20	용인시	-	
-	〃	908 - 1	답	2,186	361	감) 361	-	임종부	용인 처인구 이동면 송전리 906	
7	〃	908 - 2	전	46	46	-	46	국 (국토교통부)	-	
8	〃	908 - 3	도	14	14	-	14	백창일	서울 강남구 청담동 50-5 상아아파트 A동411호	
9	〃	908 - 4	전	13	13	-	13	미복구		
10	〃	908 - 5	도	60	60	-	60	미복구		
11	〃	908 - 6	답	669	669	감) 178	491	용인시	-	
12	〃	908 - 7	임	536	536	감) 94	442	임영	서울 서초구 방배동 725 방배삼오아파트 바동 1104호	
13	〃	908 - 8	임	37,633	914	감) 830	84	함종어씨양숙 공파송전종중	용인 처인구 이동면 송전리 614	
14	〃	908 - 9	임	56	56	-	56	용인시	-	
15	〃	908 - 10	임	1,853	1,853	감) 71	1,782	용인시	-	
-	〃	909 - 2	답	203	10	감) 10	-	한국석유공사	안양 동안구 관양동 1588-14	
-	〃	912 - 1	답	2,341	250	감) 250	-	이정자 외10인	용인 처인구 김량장동 111-7	
16	〃	912 - 2	답	29	29	-	29	국 (국토교통부)	-	
17	〃	912 - 6	답	74	74	-	74	김경옥	용인 처인구 고림동 1000 금평마을영화아파트 202-1305	
18	〃	912 - 7	도	3	3	-	3	용인시	-	
19	〃	912 - 8	도	292	292	-	292	국 (국토교통부)	-	
20	〃	912 - 9	답	142	142	-	142	용인시	-	
21	〃	912 - 10	답	111	111	-	111	용인시	-	
22	〃	912 - 11	답	228	92	-	92	김경옥	용인 처인구 고림동 1000 금평마을영화아파트 202-1305	

23	이동면 송전리	913 - 2	도	546	546	-	546	경기도	-	
24	"	913 - 5	도	3	3	-	3	미북구		
25	"	913 - 7	답	141	141	-	141	이정자 외10인	용인 처인구 김량장동 111-7	
-	"	913 - 8	답	1,189	286	감) 286	-	신철호 외1인	의왕 부곡복지관길 34, 201동 201호	
26	"	913 - 11	도	42	42	-	42	용인시	-	
27	"	913 - 12	도	37	37	-	37	경기도	-	
-	"	913 - 14	답	114	114	감) 114	-	홍성덕	용인 처인구 이동면 송전리 578-1	
28	"	913 - 17	답	154	154	-	154	용인시	-	
29	"	913 - 18	답	227	227	-	227	용인시	-	
30	"	913 - 19	답	108	108	-	108	용인시	-	
31	"	913 - 20	답	773	112	-	112	이정자 외10인	용인 처인구 김량장동 111-7	
-	"	913 - 21	답	33	33	감) 33	-	전용분 외1인	용인 처인구 이동면 경기동로 653-1	
-	"	914	답	1,307	178	감) 178	-	윤개원	용인 처인구 이동면 경기동로 705번길 28, 113동 1204호	
32	"	914 - 1	도	16	16	-	16	경기도	-	
33	"	914 - 2	답	105	105	-	105	용인시	-	
34	"	915 - 2	도	311	311	-	311	미북구		
35	"	915 - 5	답	7	7	-	7	용인시	-	
36	"	915 - 7	답	159	159	-	159	이정자 외10인	용인 처인구 김량장동 111-7	
37	"	915 - 8	도	70	70	-	70	경기도	-	
38	"	915 - 9	도	33	33	-	33	경기도	-	
-	"	915 - 10	답	121	121	감) 121	-	한국전기 통신공사	서울 종로구 세종로 100	
39	"	915 - 11	답	213	213	-	213	용인시	-	
40	"	915 - 12	답	71	71	-	71	용인시	-	
41	"	915 - 13	답	392	1	-	1	이정자 외10인	용인 처인구 김량장동 111-7	
42	"	916 - 1	답	5	5	-	5	용인시	-	
43	"	916 - 2	도	212	212	-	212	국 (국토교통부)	-	
44	"	916 - 6	대	562	50	-	50	안북균	용인 처인구 이동면 송전리 916-6	
45	"	916 - 7	도	73	73	-	73	경기도	-	
46	"	916 - 8	답	167	167	-	167	안북균	용인 처인구 이동면 송전리 916-6	

47	이동면 송전리	916 - 9	도	17	17	-	17	안북균	용인 처인구 이동면 송전리 916-6	
-	"	916 - 10	답	84	84	감) 84	-	용인시	-	
48	"	916 - 11	답	116	116	-	116	용인시	-	
49	"	916 - 12	도	13	13	-	13	용인시	-	
50	"	916 - 13	답	573	50	-	50	안북균	용인 처인구 이동면 송전리 916-6	
51	"	922	답	1,722	3	-	3	이강문	화성 반송동 19 시범한빛마을 케이씨씨스위첸아파트 215-102	
52	"	937	대	2	2	-	2	여정우	용인 처인구 이동면 송전리 937	
53	"	938 - 1	도	737	737	-	737	경기도	-	
54	"	938 - 4	대	952	3	-	3	이하준 외2인	서울 서초구 신반포로23길 41, 103동 1207호	
55	"	938 - 6	도	18	18	-	18	경기도	-	
56	"	938 - 8	도	440	440	-	440	이은재 외2인	수원 영통구 영통로 460, 314동 601호	
57	"	938 - 9	도	23	23	-	23	박명선	용인 처인구 김량장동 4-2 현대아파트 102-901	
58	"	938 - 10	답	135	135	-	135	박명선	용인 처인구 김량장동 4-2 현대아파트 102-901	
59	"	938 - 13	도	23	23	-	23	이성훈	용인 처인구 남사면 봉무리 산79-1	
60	"	938 - 14	답	223	223	-	223	이성훈	서울 강남구 논현동 166-10, -401	
61	"	938 - 17	도	35	35	-	35	용인시	-	
62	"	938 - 18	답	96	96	-	96	박명선 외1인	용인 처인구 김량장동 4-2 현대아파트 102-901	
63	"	939 - 1	도	215	215	-	215	경기도	-	
64	"	939 - 4	답	13	13	-	13	경기도	-	
65	"	939 - 5	도	66	72	-	72	이은재 외2인	수원 영통구 영통로 460, 314동 601호	
66	"	939 - 6	도	68	68	-	68	일송개발(주)	용인 처인구 남사면 창리 산103-3	
67	"	939 - 7	답	110	110	-	110	용인시	-	
68	"	940 - 1	도	944	944	-	944	국 (국토교통부)	-	
69	"	940 - 3	체	4	4	-	4	케이비부동산 신탁(주)	서울 강남구 역삼동 823	
70	"	940 - 4	체	208	208	-	208	케이비부동산 신탁(주)	서울 강남구 역삼동 823	
71	"	940 - 5	체	7	7	-	7	케이비부동산 신탁(주)	서울 강남구 역삼동 823	
72	"	940 - 6	체	1	1	-	1	케이비부동산 신탁(주)	서울 강남구 역삼동 823	
73	"	941 - 1	도	450	450	-	450	경기도	-	
74	"	941 - 3	답	1,540	7	-	7	이종순	용인 처인구 이동면 송전리 768	

75	이동면 송전리	941 - 4	도	281	281	-	281	경기도	-	
76	"	941 - 5	답	149	80	-	80	이종순	용인 처인구 이동면 송전리 768	
77	"	1117	구	849	165	감) 34	131	국 (농축식품부)	-	
78	"	1117 - 5	구	103	3	-	3	국 (기획재정부)	-	
79	"	1118	구	402	169	감) 19	150	국 (농축식품부)	-	
80	"	1119	도	1,408	1,408	-	1,408	국 (국토교통부)	-	
-	"	산52	임	7,465	266	감) 266	-	임영	서울 서초구 방배동 725 방배삼오아파트 바동 1104호	
81	"	산52 - 1	도	131	131	-	131	경기도	-	
82	"	산54	임	22,158	59	-	59	함종어씨양숙 공파송전종중	용인 처인구 이동면 송전리 614	
83	"	산54 - 4	도	85	85	-	85	경기도	-	
84	"	산54 - 5	도	370	370	-	370	용인시	-	
85	"	산54 - 7	임	149	33	-	33	용인시	-	
86	남사면 창리	산73 - 1	임	1,488	51	감) 13	38	최명선	용인 기흥구 구갈동 400-3 503호	
87	"	산73 - 2	임	595	3	-	3	윤일현	강남구 반포동 18-1 주공아파트 209동405호	
88	이동면 송전리	산77	도	136	136	-	136	국 (국토교통부)	-	
89	남사면 창리	산133	구	165	15	-	15	국 (농축식품부)	-	


□ 남이소로2-36호선

연 번	소재지	지 번	지 목	지적 면적(㎡)	편입면적(㎡)			소 유 자		비 고
					기 정	증/감	변 경	성 명	주 소	
합계		0 필지		5,635	578	감) 578	0	-		
-	이동면 송전리	720 - 1	답	184	61	감) 61	-	어광우 외1인	용인 처인구 이동면 송전리 685-8	
-	〃	724 - 10	대	661	37	감) 37	-	어광우	용인 처인구 이동면 송전리 685-8	
-	〃	725 - 3	전	677	5	감) 5	-	송전교회	용인 처인구 이동면 송전리 727-2	
-	〃	725 - 4	답	374	101	감) 101	-	어연우	용인 처인구 이동면 송전리 685	
-	〃	725 - 13	전	811	15	감) 15	-	송전교회	용인 처인구 이동면 송전리 727-2	
-	〃	725 - 16	종	420	168	감) 168	-	송전교회	용인 처인구 이동면 송전리 727-2	
-	〃	725 - 19	도	59	2	감) 2	-	송전교회	용인 처인구 이동면 송전리 727-2	
-	〃	727 - 2	종	1,827	168	감) 168	-	송전교회	용인 처인구 이동면 송전리 727-2	
-	〃	738	종	622	21	감) 21	-	송전교회	용인 처인구 이동면 송전리 727-2	

□ 교통광장1호

연 번	소재지	지 번	지 목	지적 면적(㎡)	편입면적(㎡)			소 유 자		비 고
					기 정	증/감	변 경	성 명	주 소	
합계		9 필지		9,521	1,700	감) 49	1,651	-		
1	백암리	381 - 1	도	2,781	746	감) 13	733	국 (국토교통부)	-	
-	"	381 - 4	답	31	31	감) 31	-	이용수 외1인	용인시 처인구 백암면 백암로 226번길 39	
2	"	382 - 2	도	397	39	-	39	국 (국토교통부)	-	
3	"	382 - 3	도	3,020	341	-	341	국 (국토교통부)	-	
4	"	383 - 1	도	653	11	-	11	국 (국토교통부)	-	
5	"	384 - 1	도	66	41	-	41	미복구		
6	"	628	도	1,058	288	-	288	국 (국토교통부)	-	
7	"	629	구	247	172	감) 5	167	국 (농축식품부)	-	
8	"	631 - 1	도	780	11	-	11	국 (국토교통부)	-	
9	"	641 - 27	천	488	20	-	20	국 (국토교통부)	-	

도시관리계획 결정(변경)도

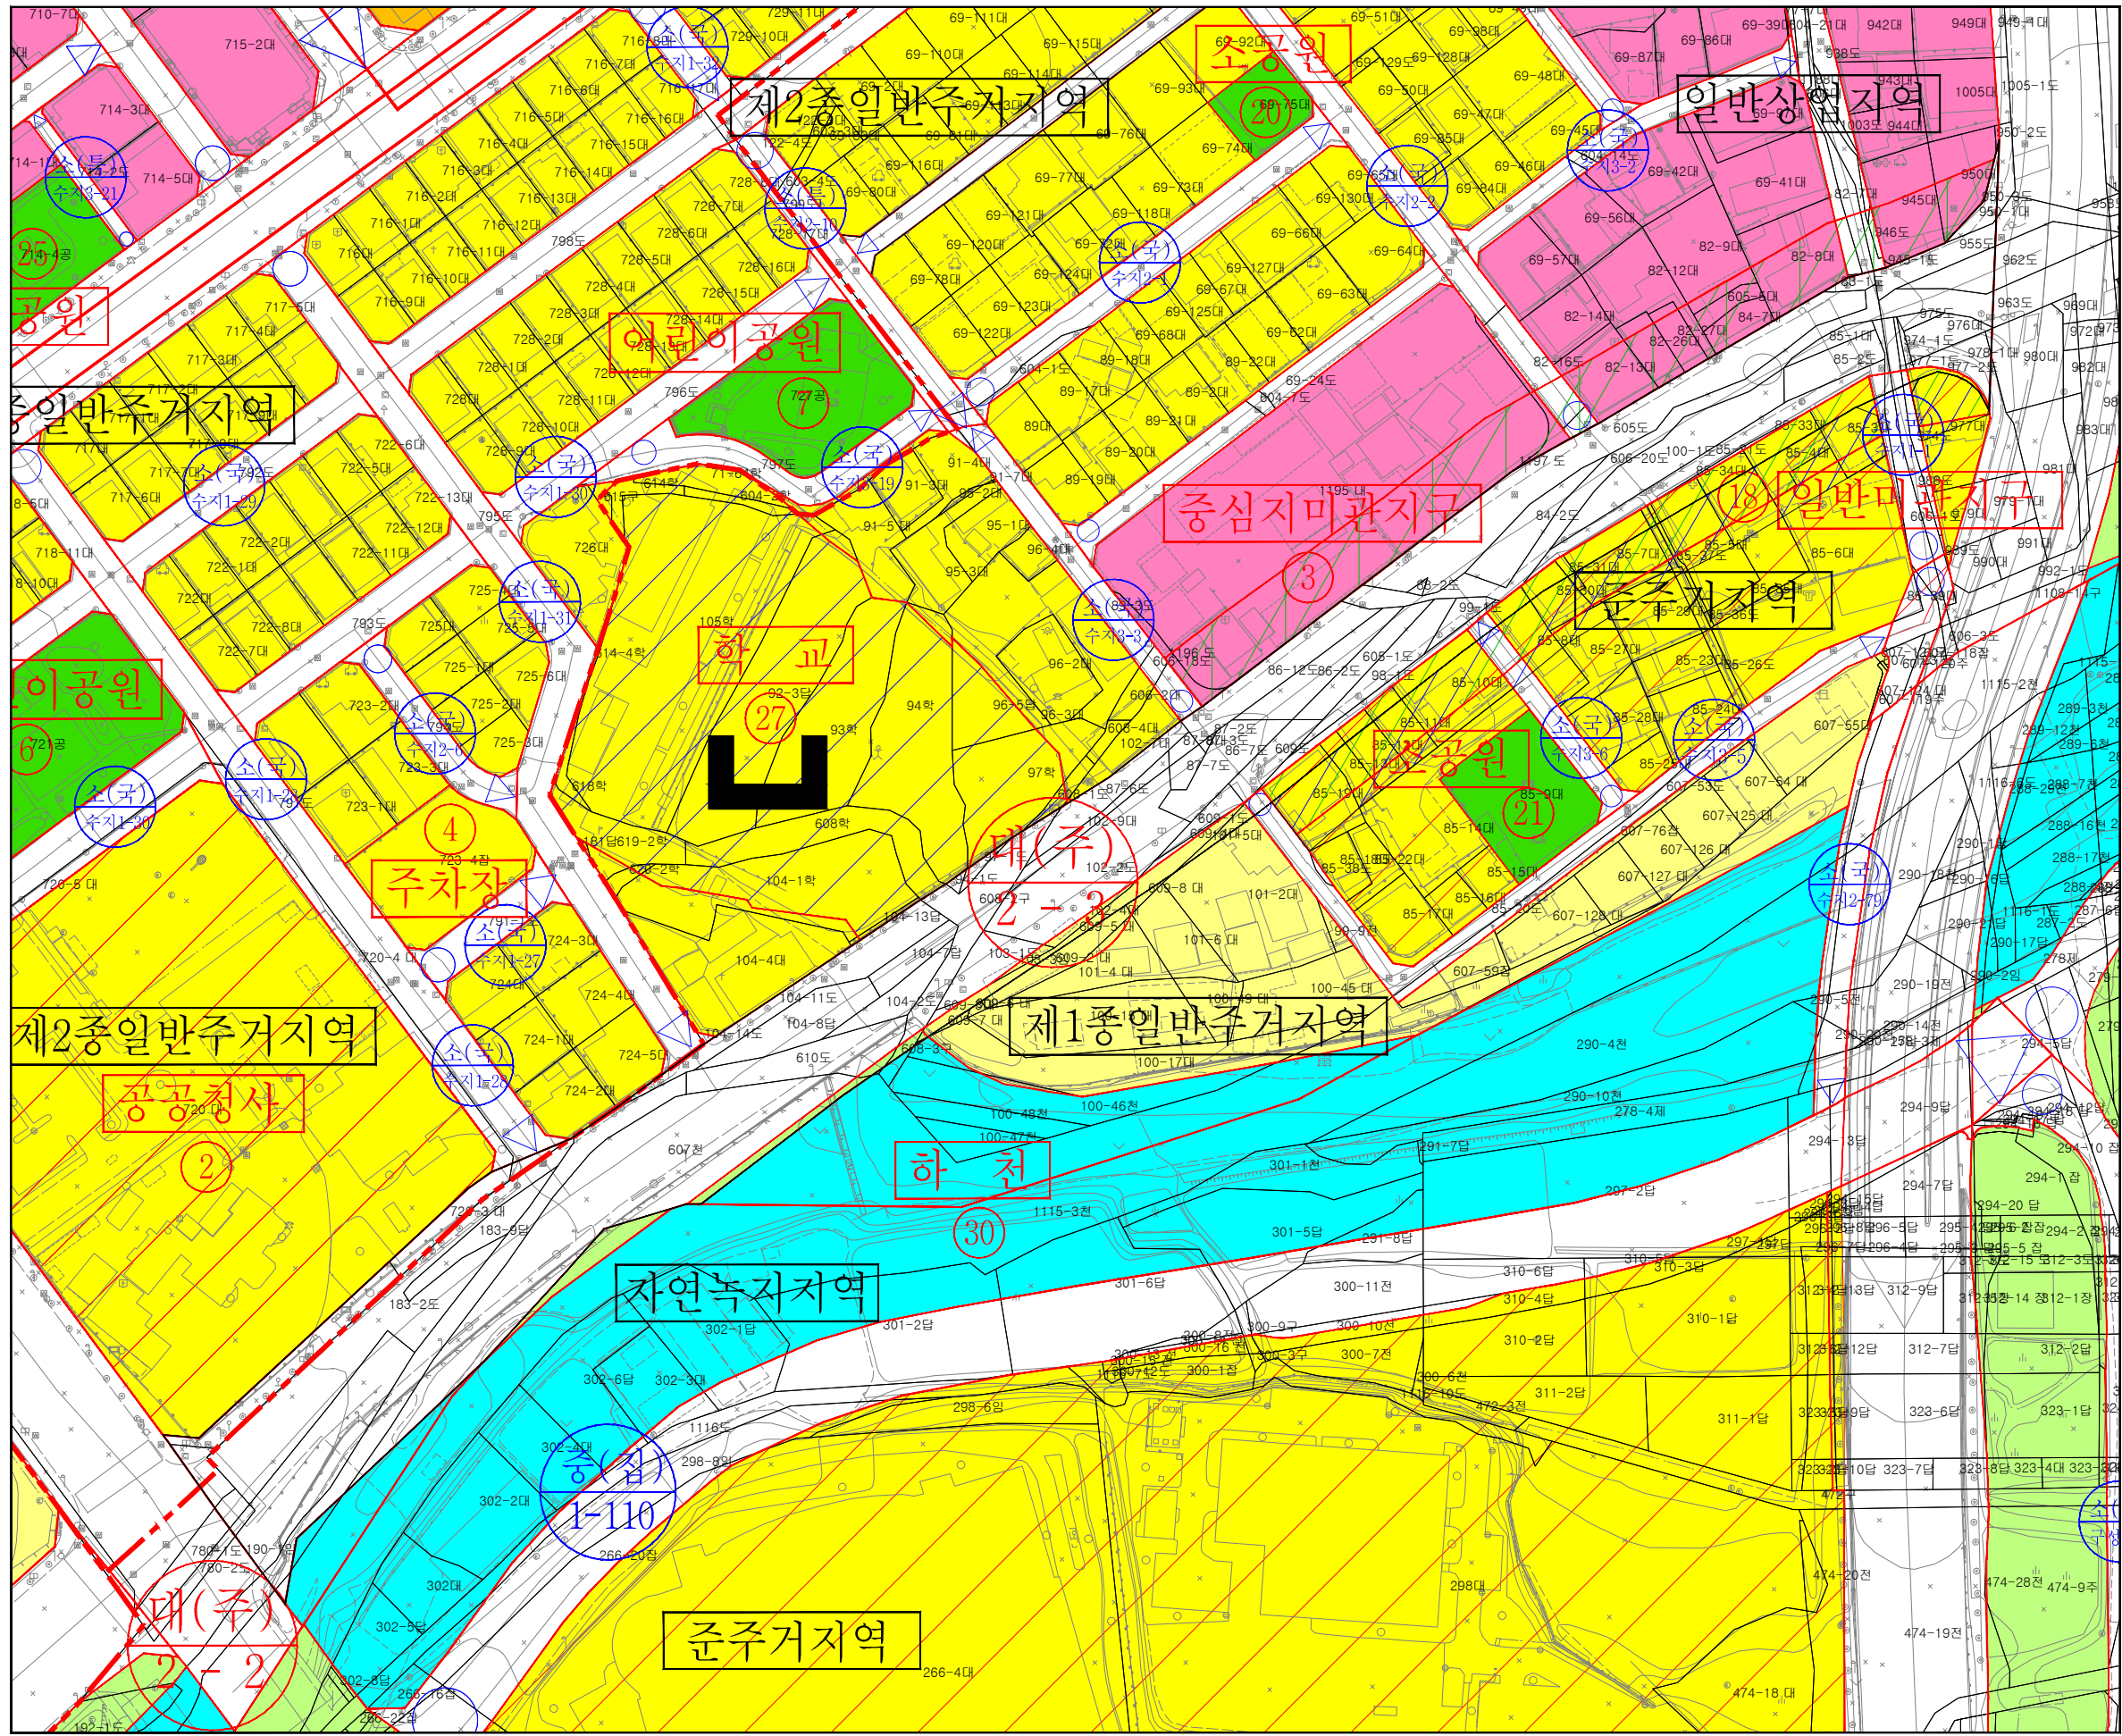


**장기미집행시설 해제를 위한
도시관리계획(시설:도로)
(변경) 결정**

**도시관리계획(변경) 결정(안)
(대로2-3호선)**

범 례

	제1종일반주거지역		자연녹지지역		지구단위계획구역
	제2종일반주거지역		자연녹지지역		공 원
	제1종일반주거지역		자연녹지지역		농 지
	제2종일반주거지역		자연녹지지역		경 관 지 구
	제3종일반주거지역		자연녹지지역		유 용 지
	준 주 거 지 역		자연녹지지역		역사문화미관지구
	중심상업지역		자연녹지지역		일반미관지구
	일반상업지역		자연녹지지역		고 도 지 구
	근린상업지역		자연녹지지역		보 존 지 구
	유통상업지역		자연녹지지역		학교시설보호지구
	일반공업지역		자연녹지지역		자연취락지구
	준 공 업 지 역		자연녹지지역		개발제한구역
			자연녹지지역		기타도시계획시설
			자연녹지지역		도시계획구역

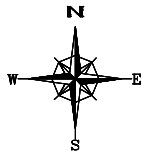

S=1:1,200




장기미집행시설 해제를 위한 도시관리계획(시설:도로) (변경) 결정


도시관리계획(변경) 결정(안)
(대로2-7호선)


범 례

제1종전용주거지역	보전녹지지역	지구단위계획구역
제2종전용주거지역	자연녹지지역	공 일
제1종일반주거지역	생산녹지지역	녹 지
제2종일반주거지역	경관지구	학 교
제3종일반주거지역	중심지매관지구	유 원 지
준주거지역	역사문화매관지구	유통업무시설
중심상업지역	일반매관지구	광 로
일반상업지역	고도지구	대 로
근린상업지역	보존지구	중 로
유통상업지역	학교시설보호지구	소 로
일반공업지역	자연취락지구	기타도시계획시설
준공업지역	개발제한구역	도시계획구역계

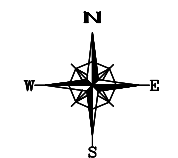

S=1:1,500

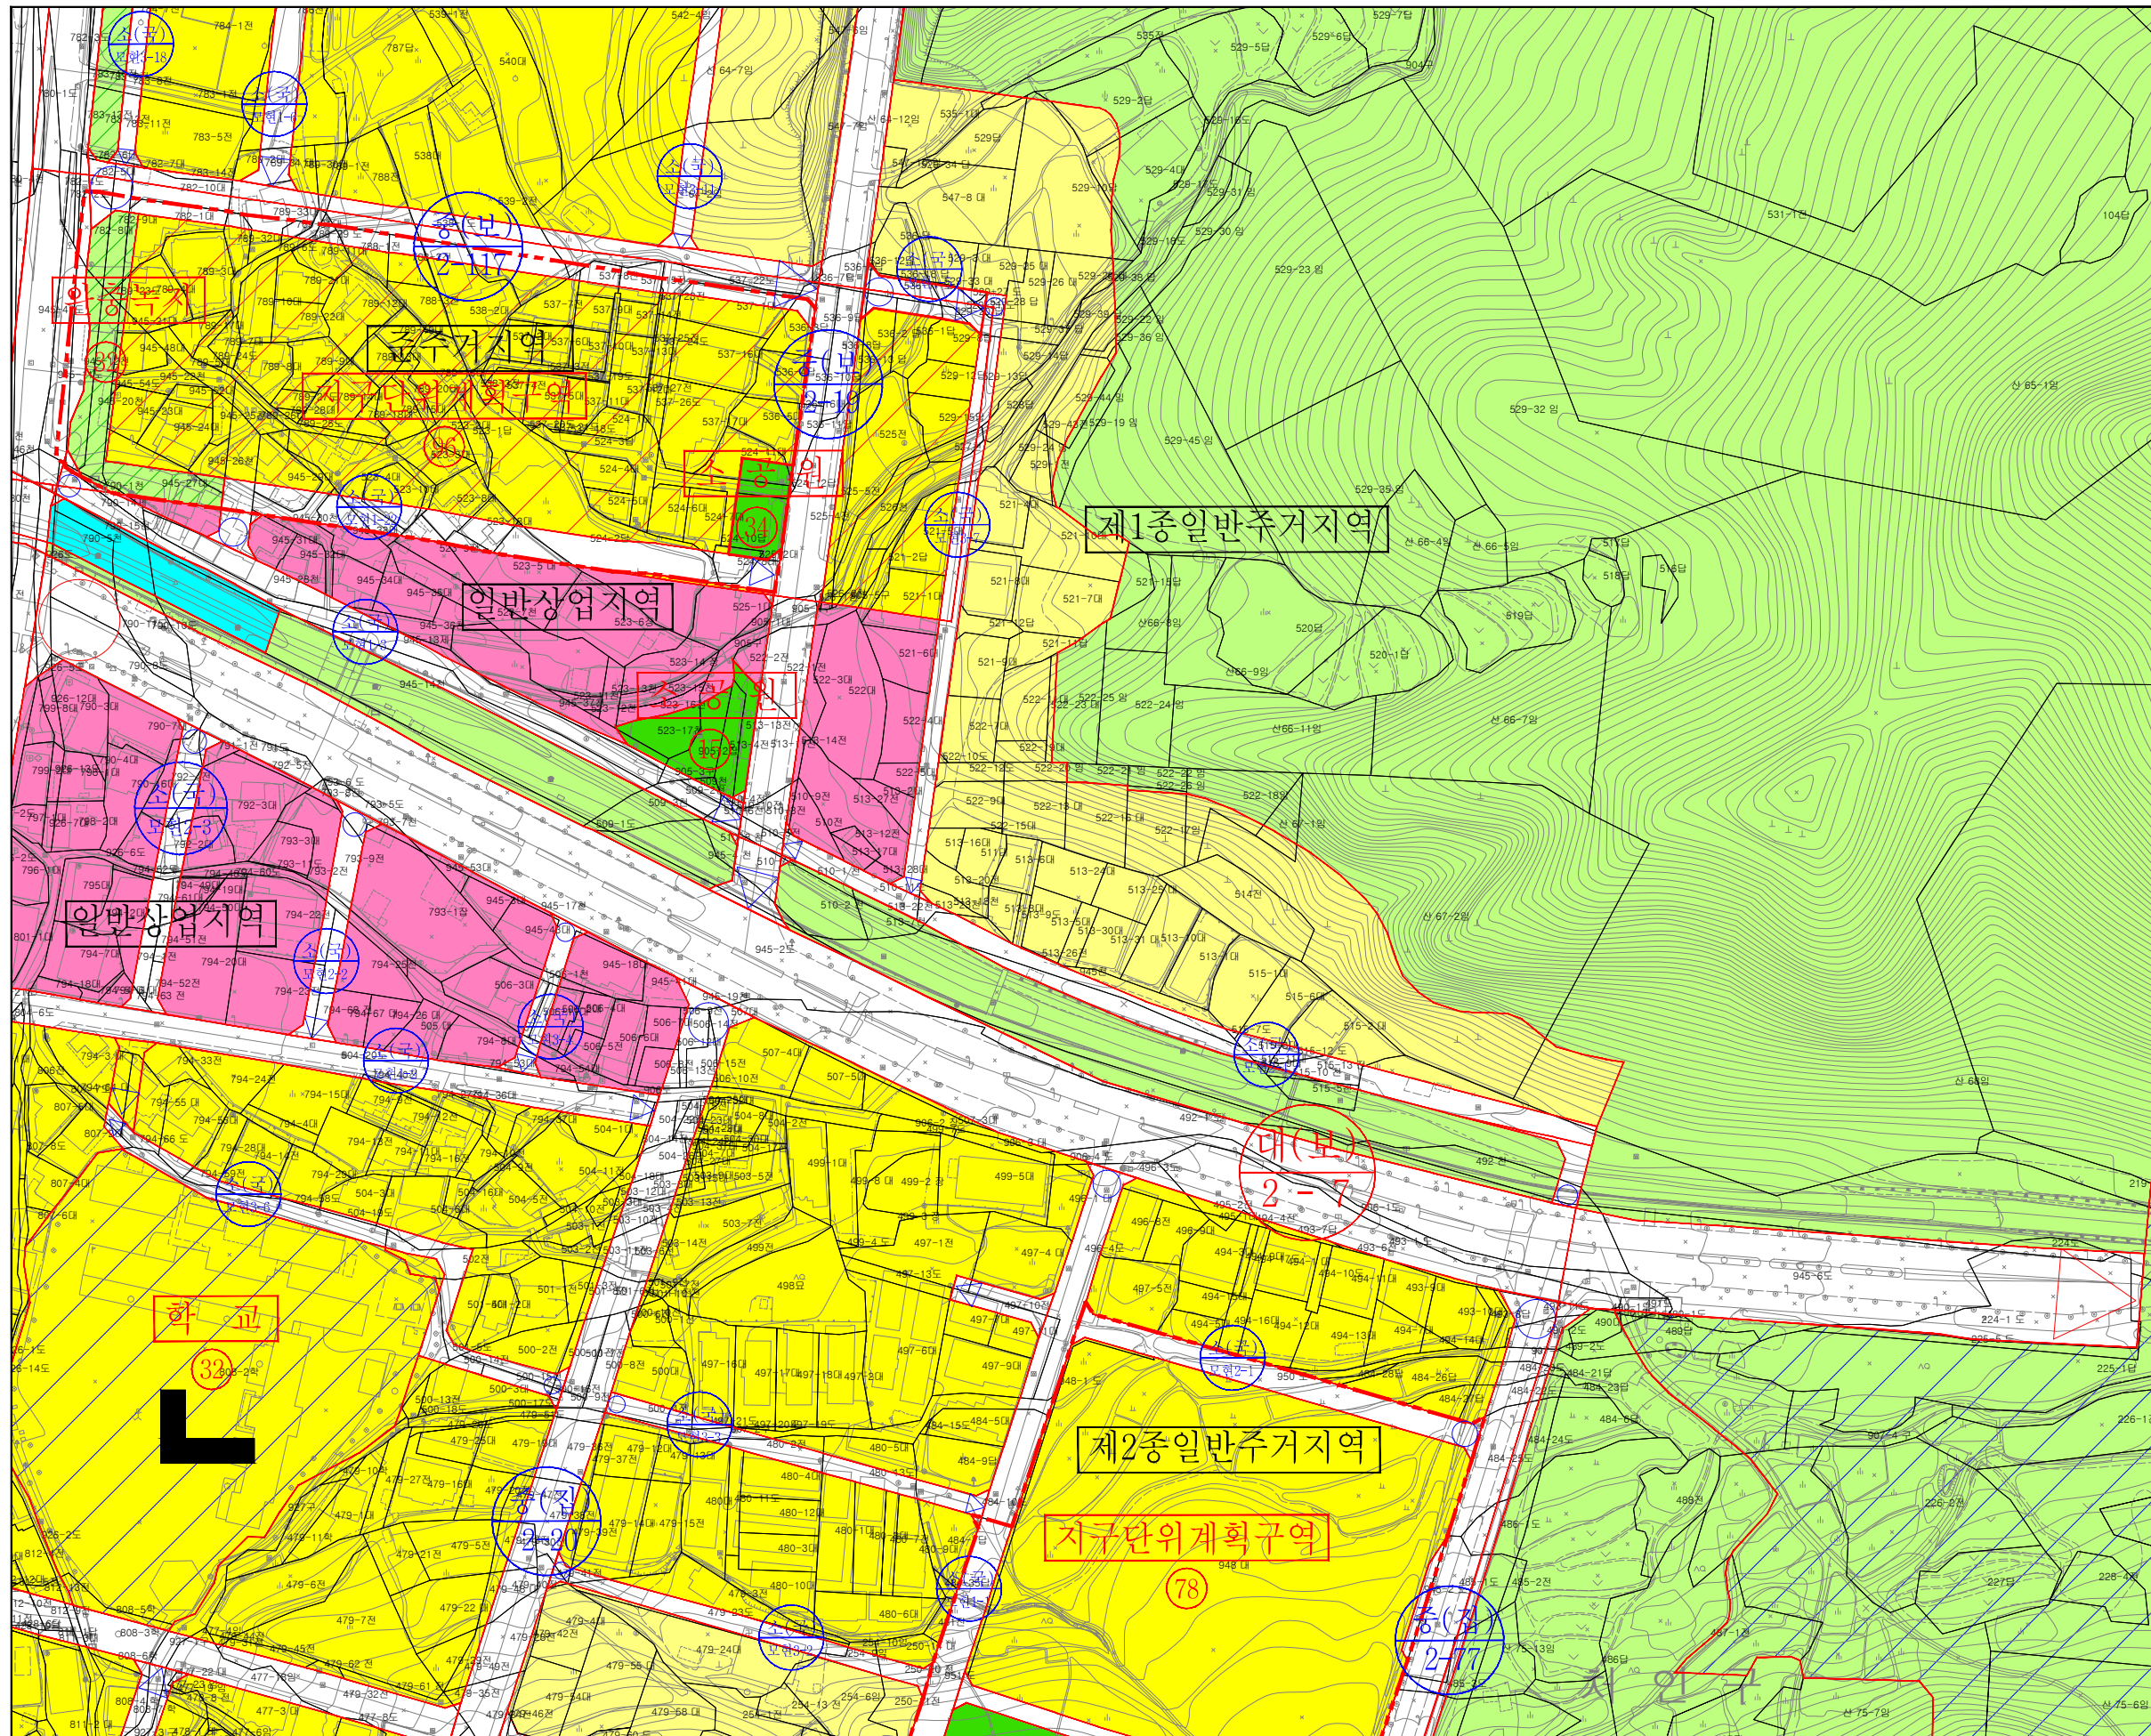


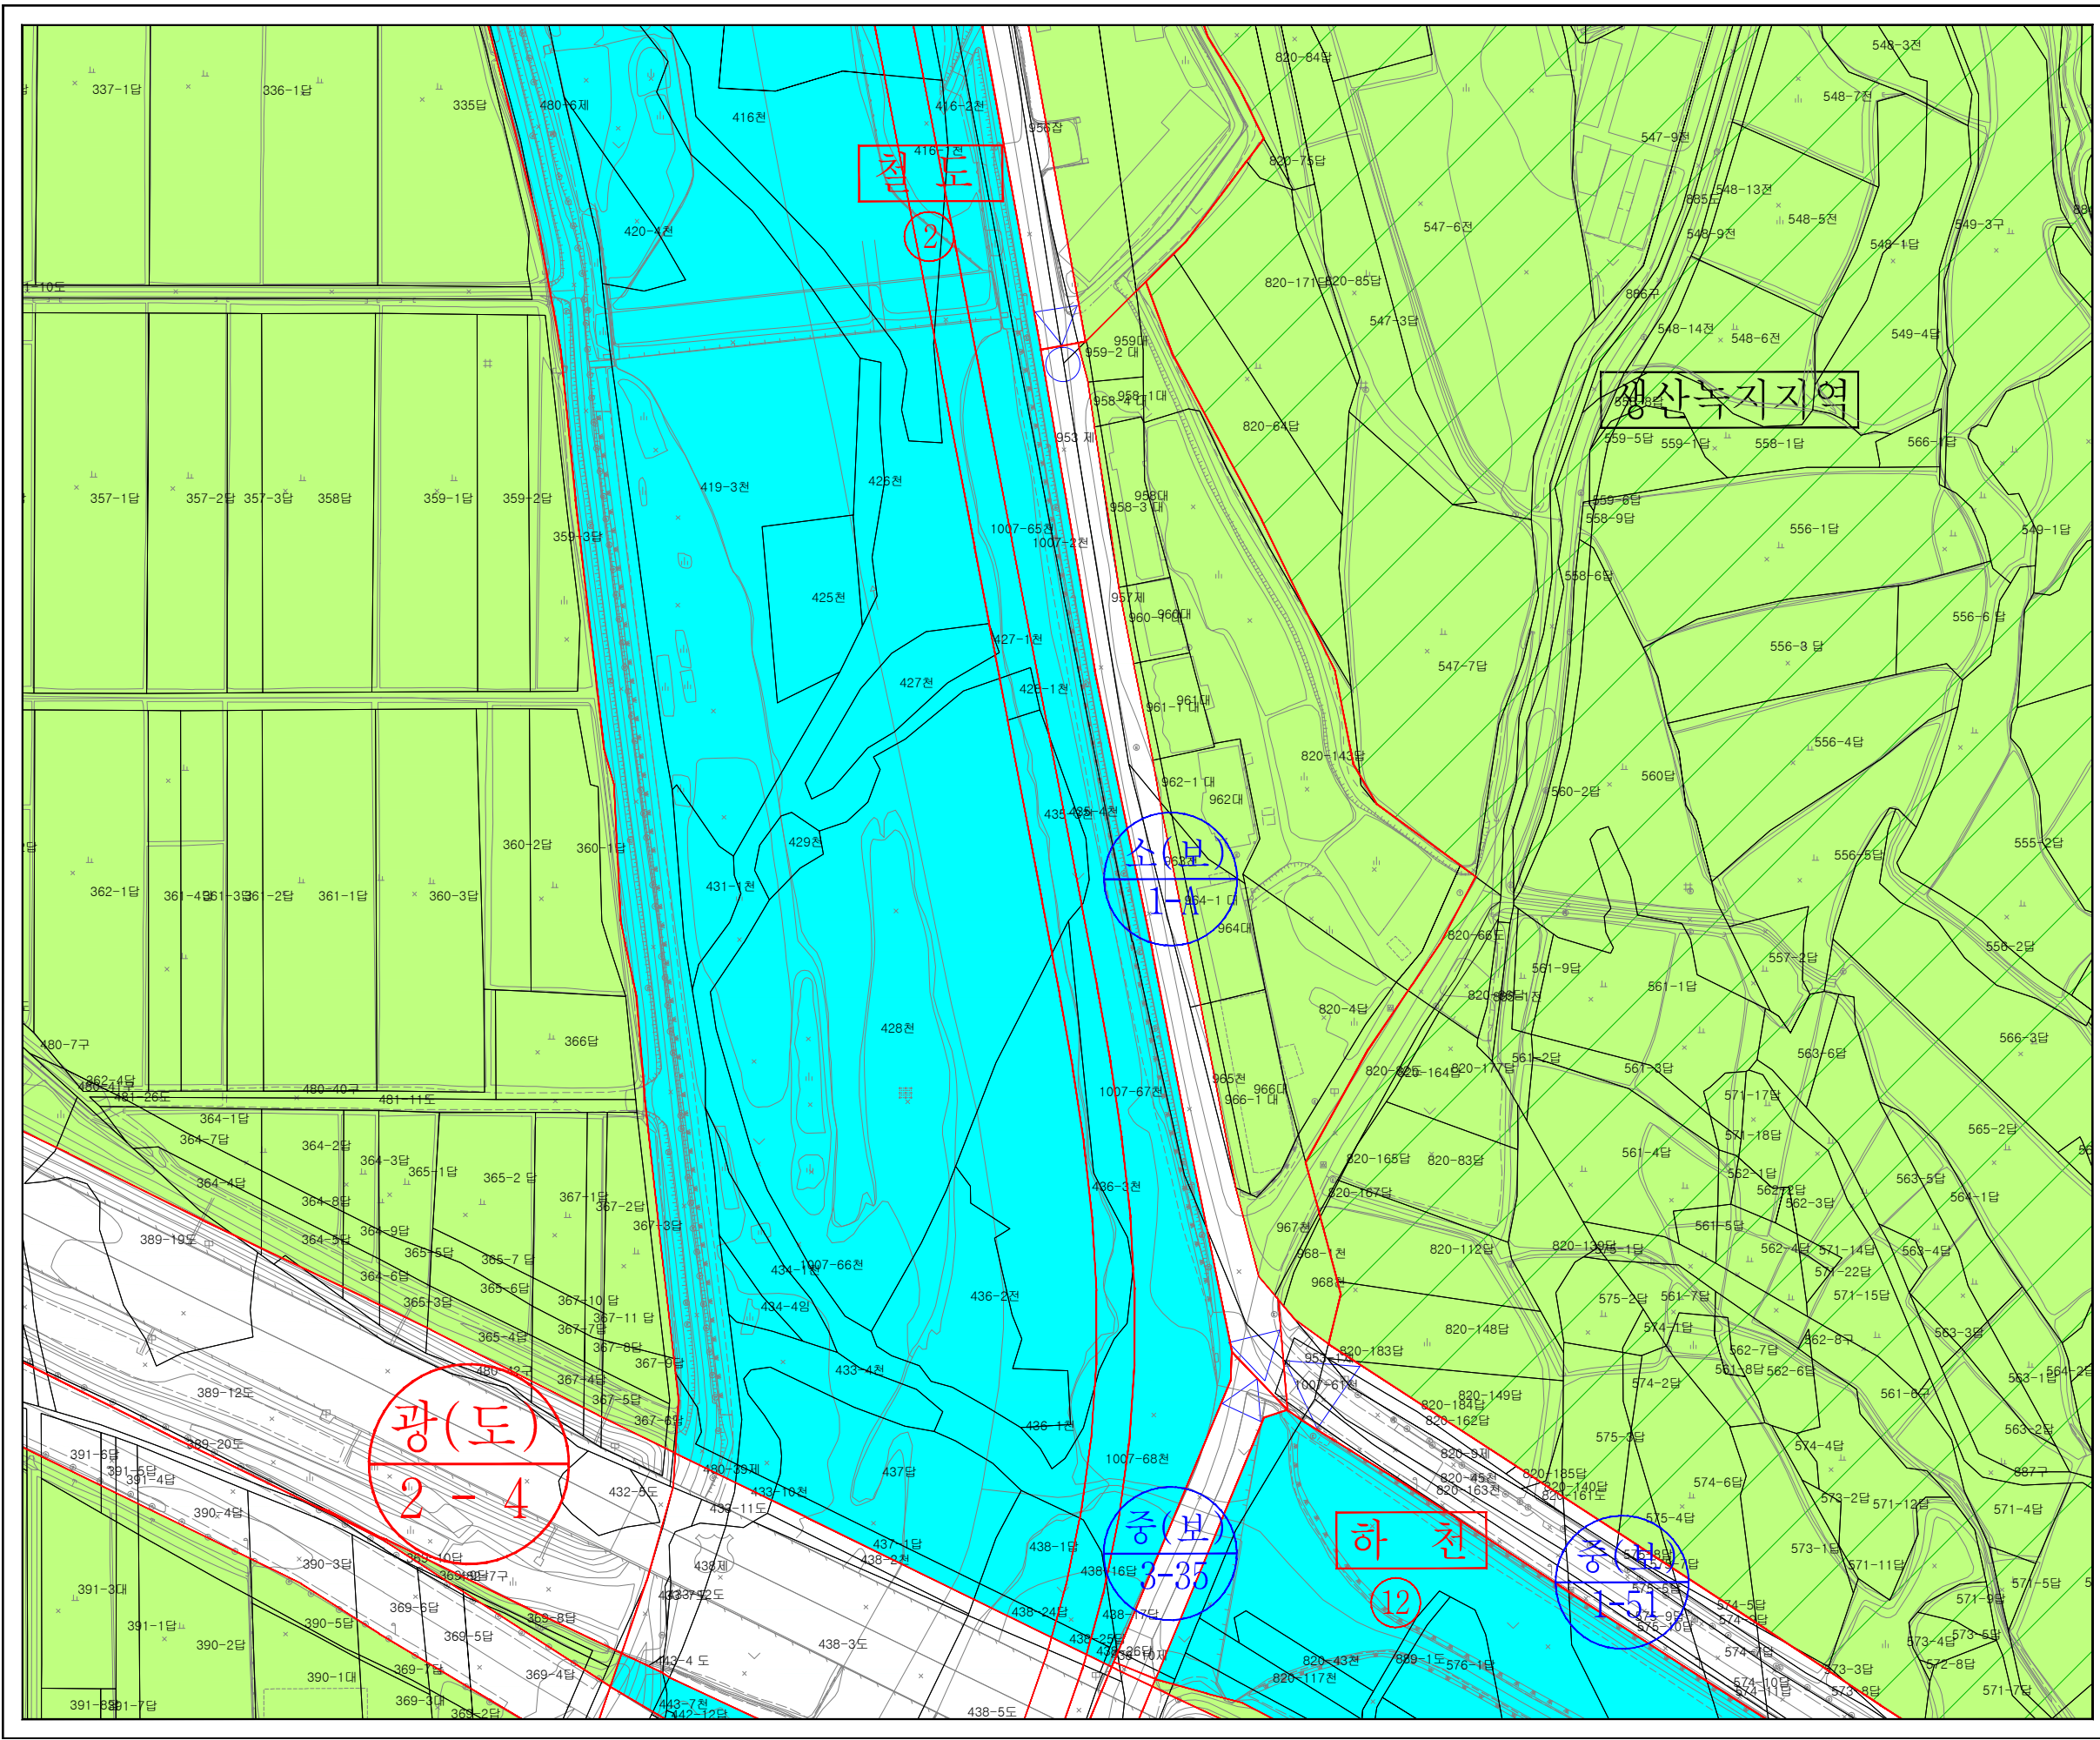


장기미집행시설 해제를 위한 도시관리계획(시설:도로) (변경) 결정

도시관리계획(변경) 결정(안) (중로2-기호선)

	제1종일반주거지역		보전녹지지역		지구단위계획구역
	제2종일반주거지역		자연녹지지역		공 용
	제1종일반주거지역		생산녹지지역		녹 지
	제2종일반주거지역		경 관 지 구		학 교
	제3종일반주거지역		중심지매관지구		유 원 지
	준 주 거 지 역		역사문화매관지구		유형업무설비
	중심상업지역		일반매관지구		광 로
	일반상업지역		고 도 지 구		대 로
	근린상업지역		보 존 지 구		중 로
	유통상업지역		학교시설보호지구		소 로
	일반공업지역		자연위락지구		기타도시계획시설
	준 공 업 지 역		개발제한구역		도시계획구역개

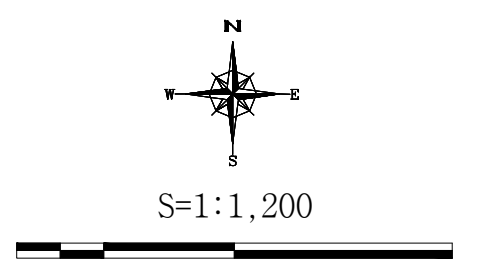


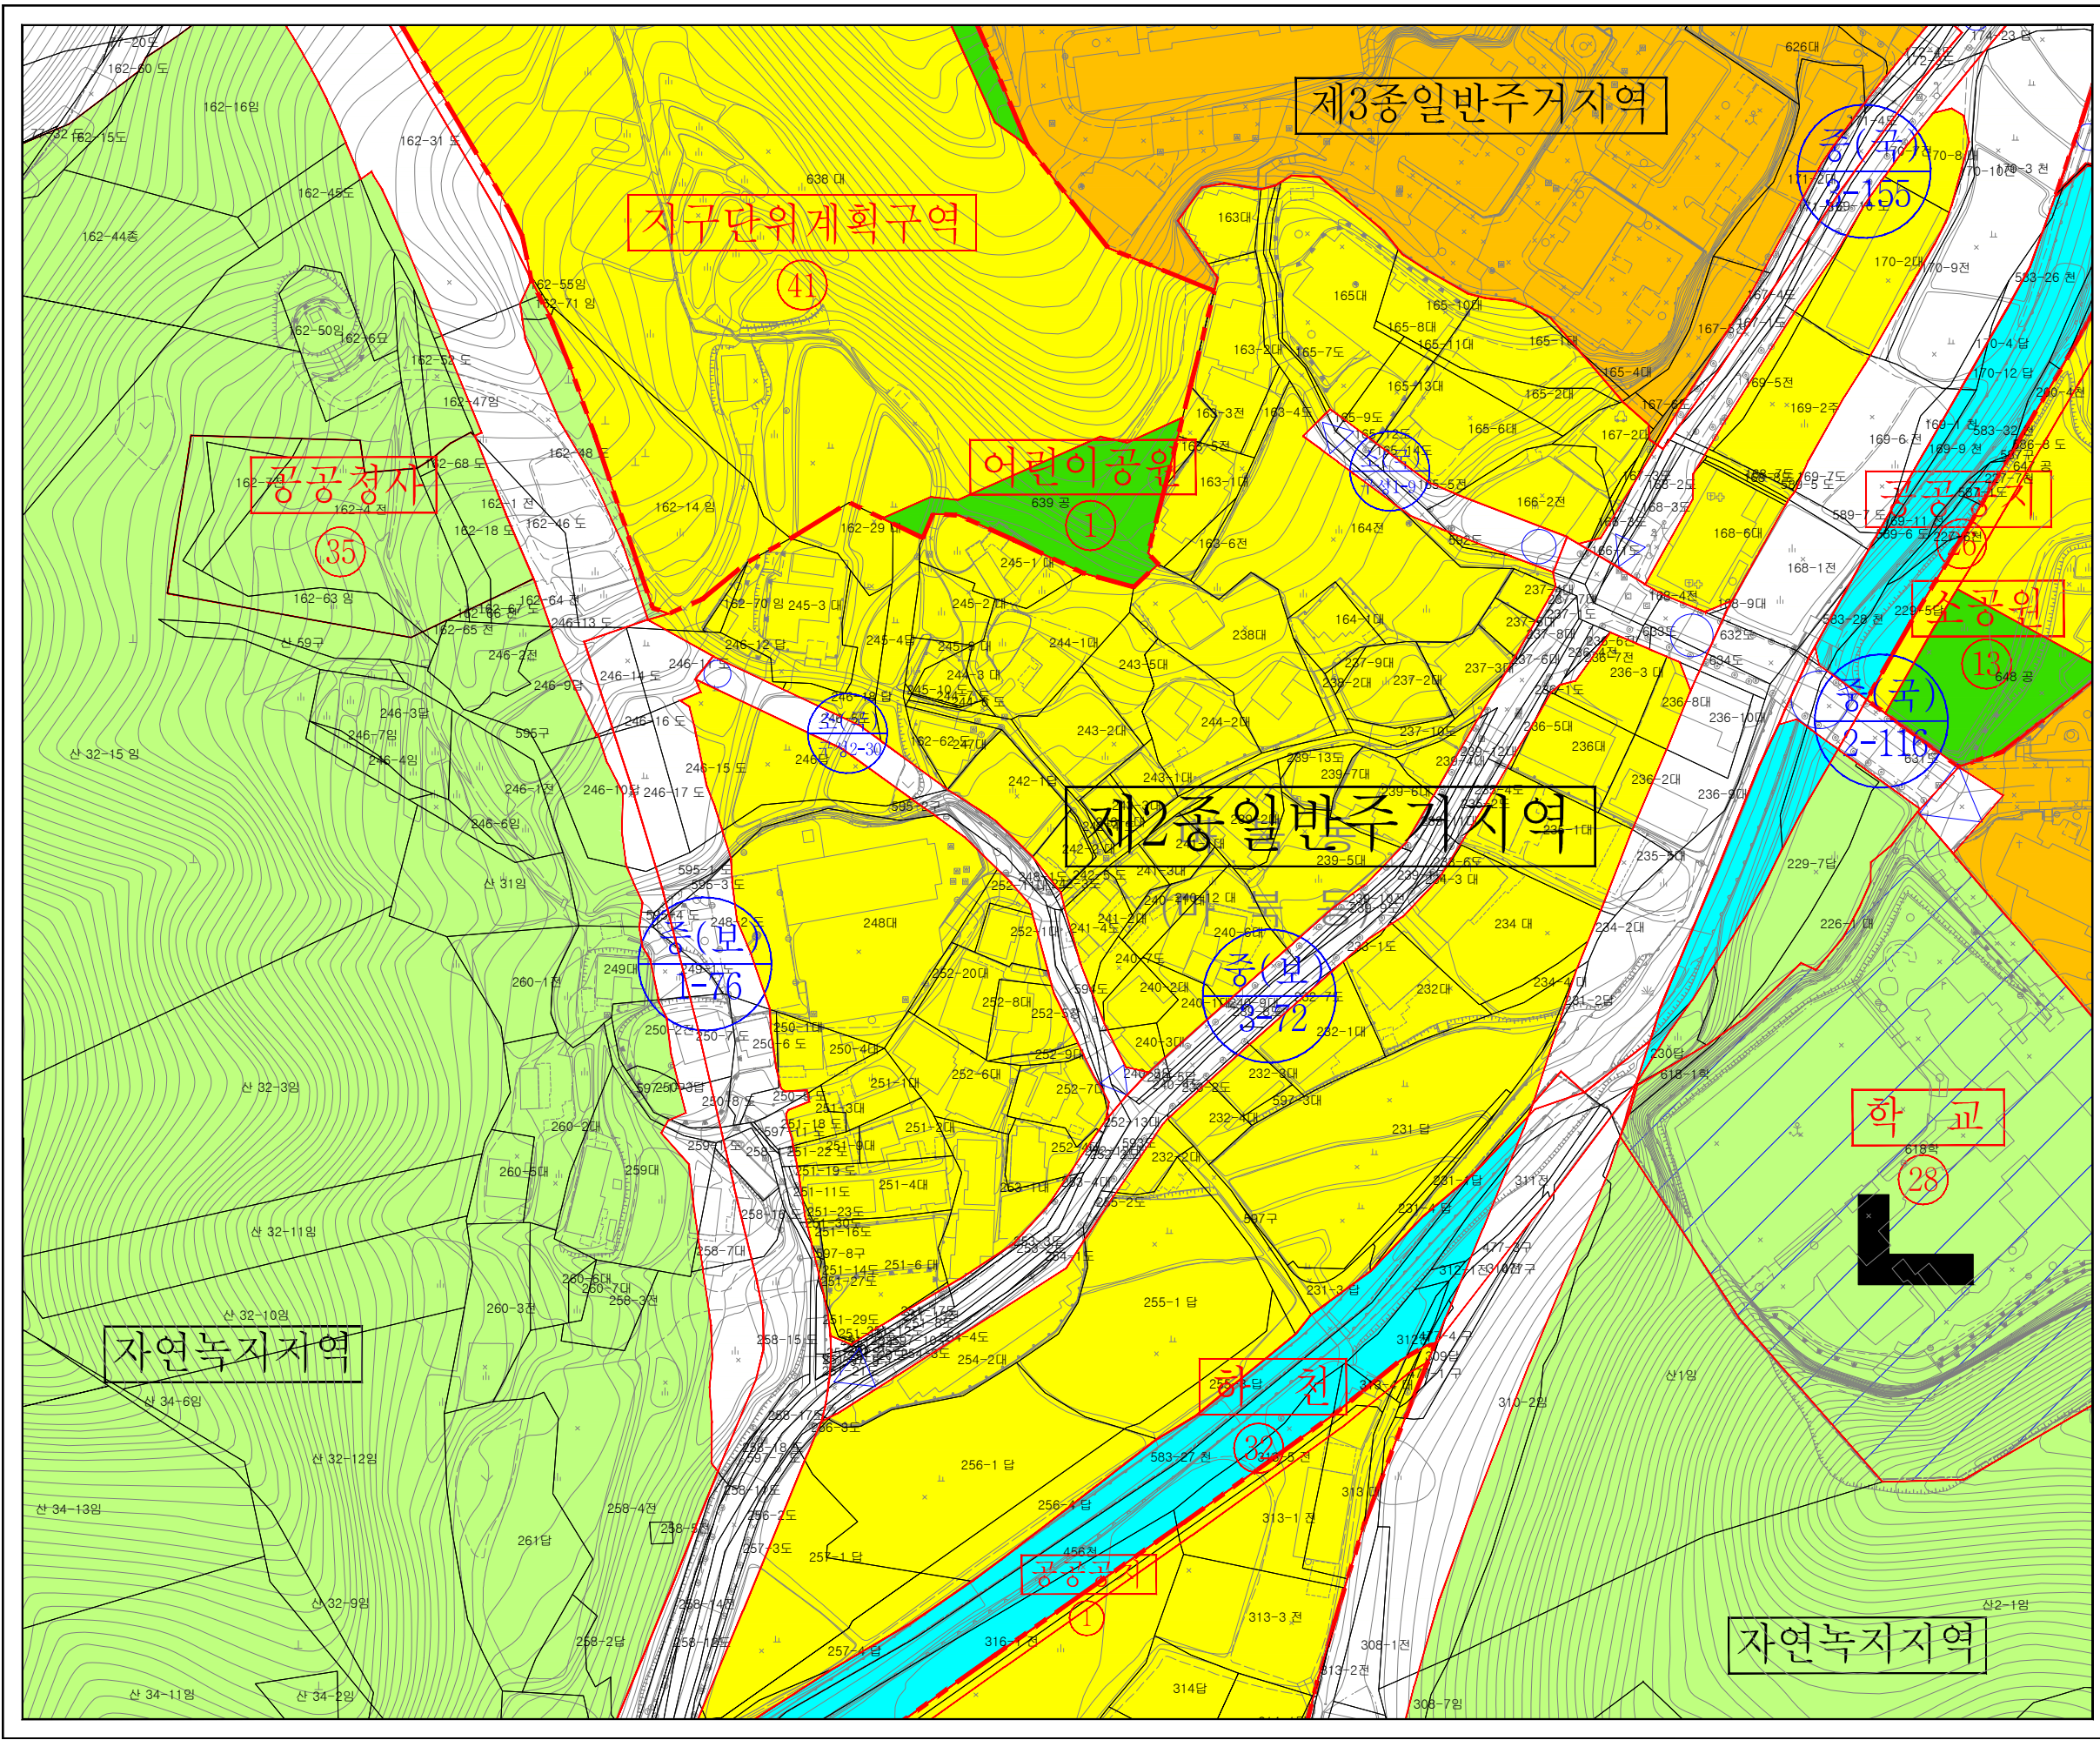


장기미집행시설 해제를 위한 도시관리계획(시설:도로) (변경) 결정

도시관리계획(변경) 결정(안) (구성소로 2-29호선)

범례			
	제1종일반주거지역		보전녹지지역
	제2종일반주거지역		자연녹지지역
	제1종일반주거지역		생산지지역
	제2종일반주거지역		경관지구
	제3종일반주거지역		중심지매관지구
	준주거지역		역사문화매관지구
	중심상업지역		일반매관지구
	일반상업지역		고도지구
	근린상업지역		보존지구
	유통상업지역		학교시설보호지구
	일반공업지역		자연위험지구
	준공업지역		개발제한구역
	지구단위계획구역		공설
	녹지		도로
	하천		유원지
	유원지		유원시설
	유원시설		경로
	경로		대로
	대로		중로
	중로		소로
	소로		기타도시계획시설
	기타도시계획시설		도시계획구역

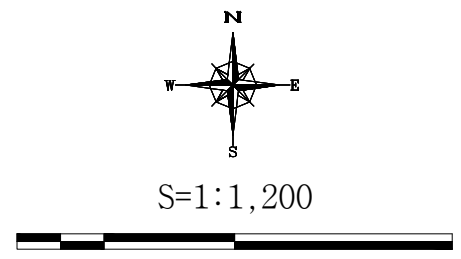

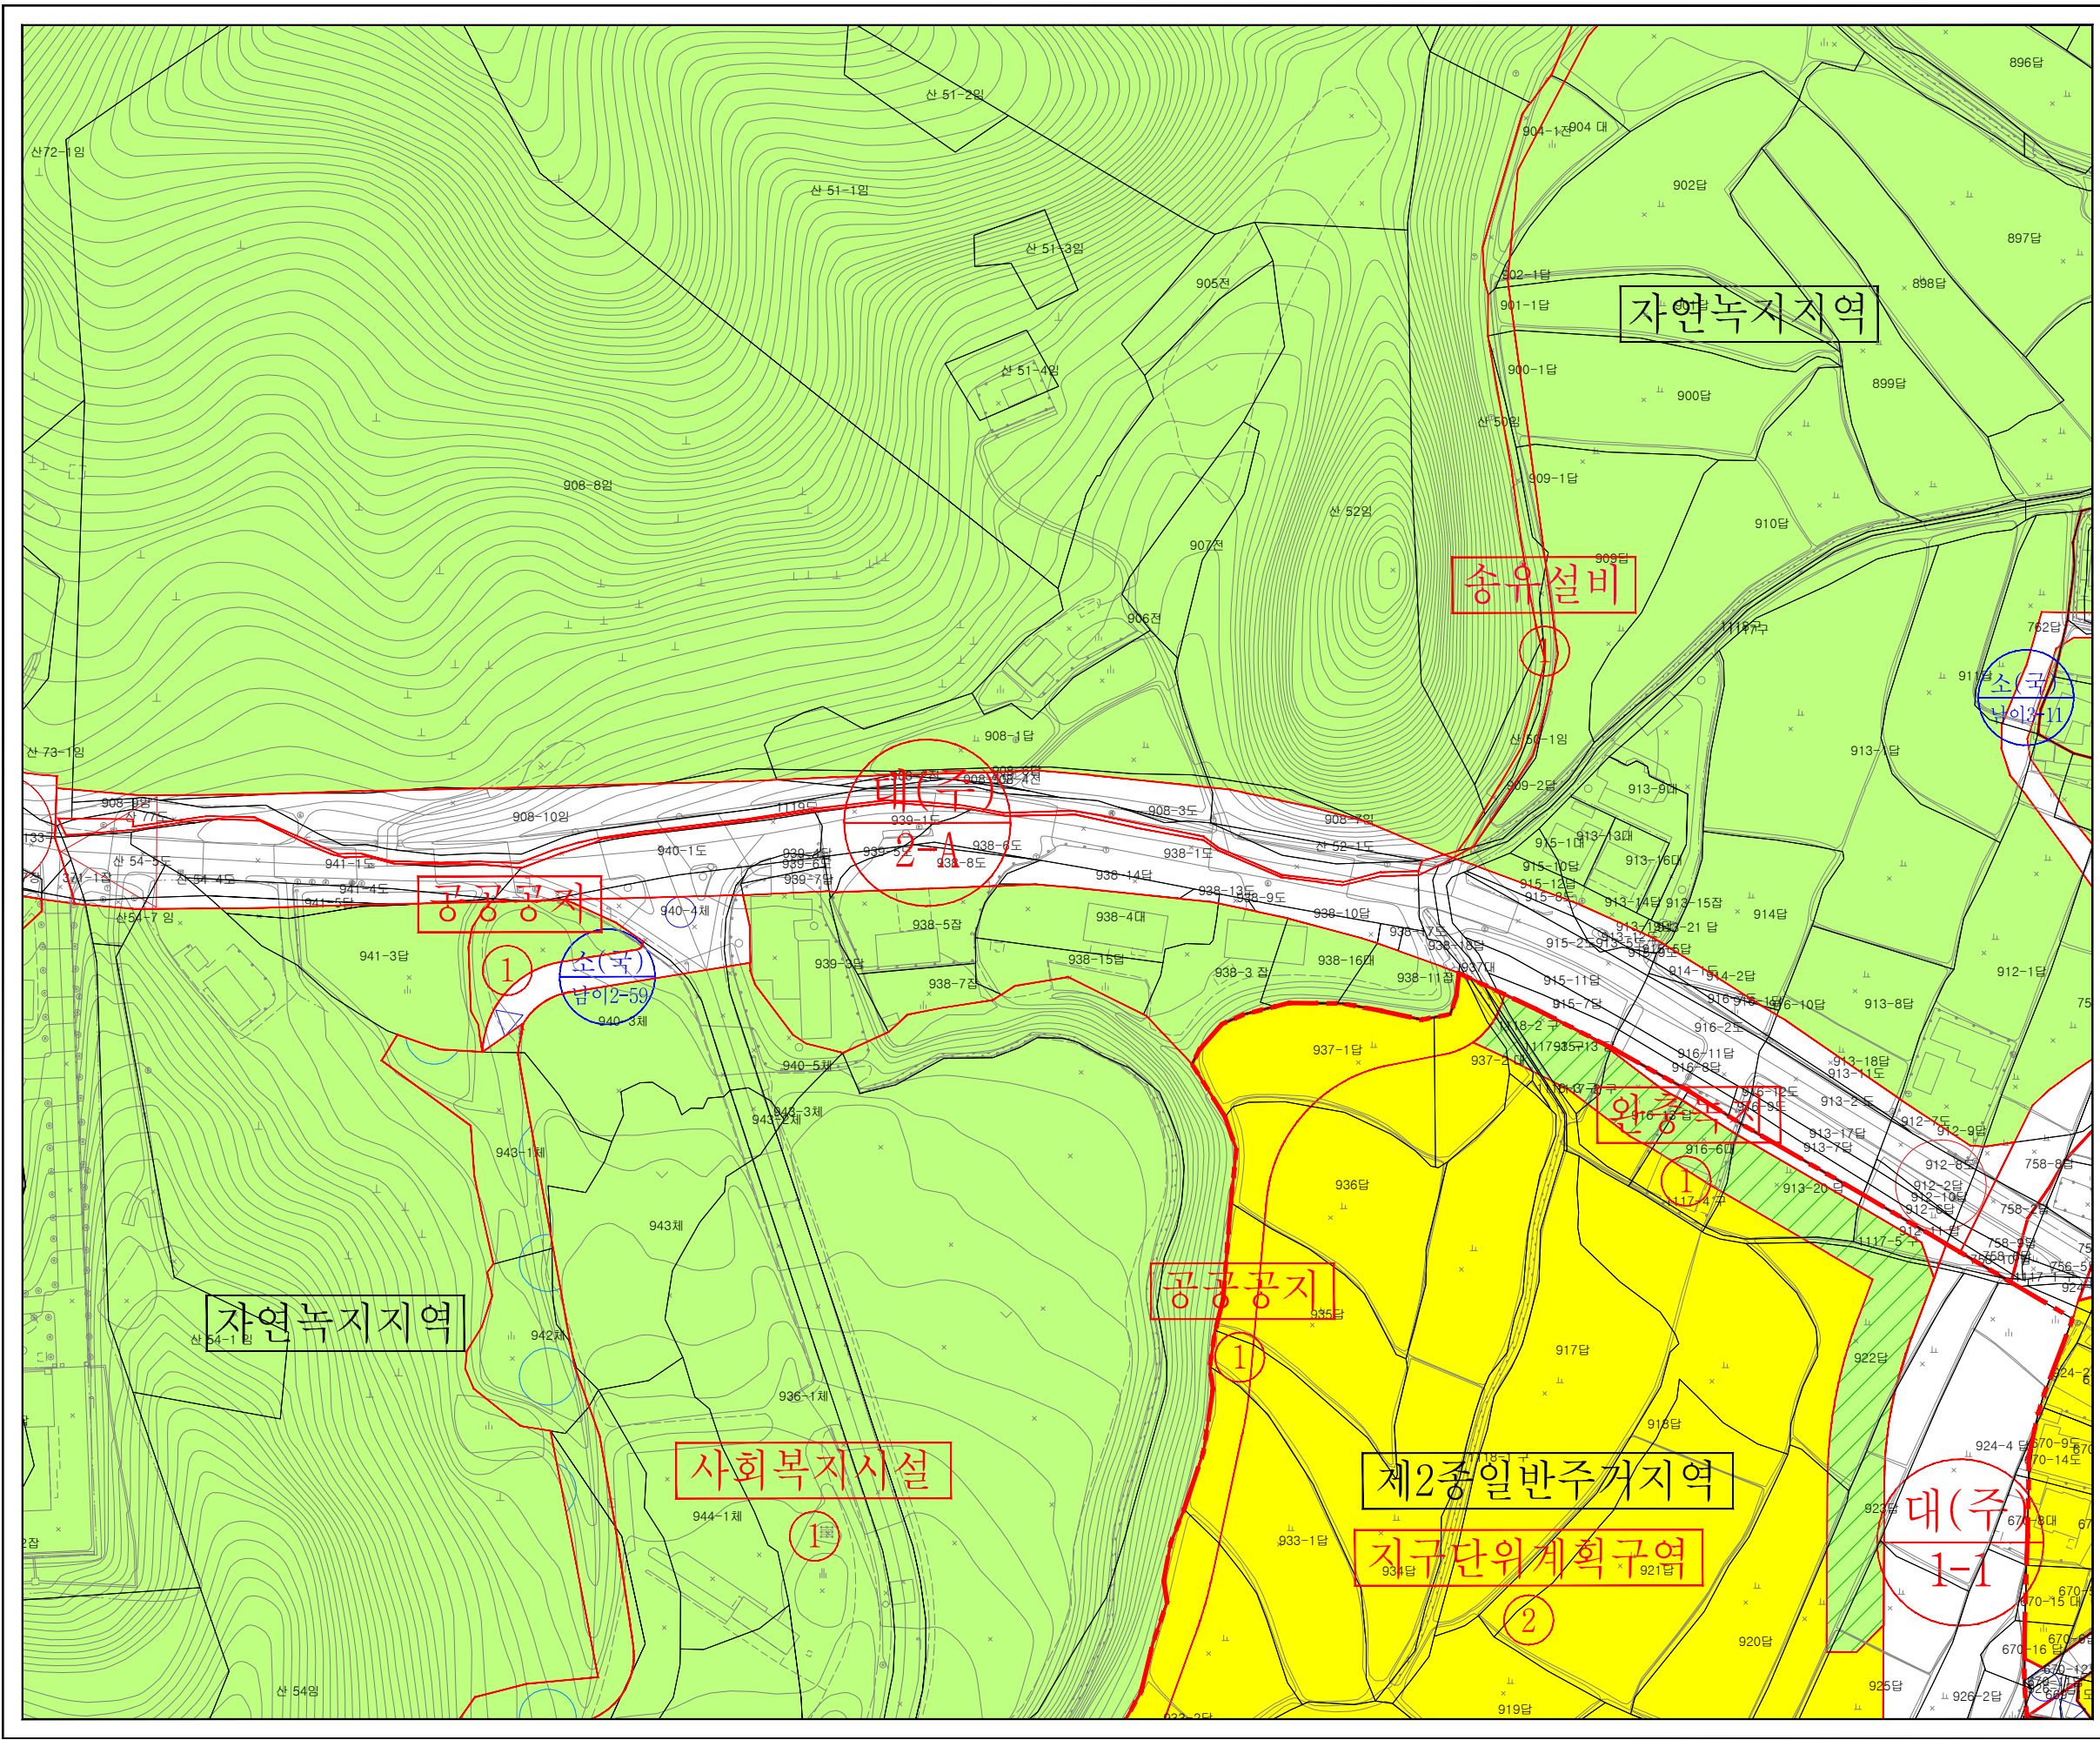



장기미집행시설 해제를 위한 도시관리계획(시설:도로) (변경) 결정

도시관리계획(변경) 결정(안) (남이대로1-2호선)

법 레

	제1종전용주거지역		보전녹지지역		지구단위계획구역
	제2종전용주거지역		자연녹지지역		공
	제1종일반주거지역		생태녹지지역		녹
	제2종일반주거지역		경관지구		학
	제3종일반주거지역		중심지배권지구		유원지
	준주거지역		역사문화미관지구		유형무설비
	중심상업지역		일반미관지구		광로
	일반상업지역		고속지구		대로
	근린상업지역		보존지구		중로
	유통상업지역		학교시설보호지구		소로
	일반공업지역		자연취락지구		기타도시계획시설
	준공업지역		개발제한구역		도시계획구역계

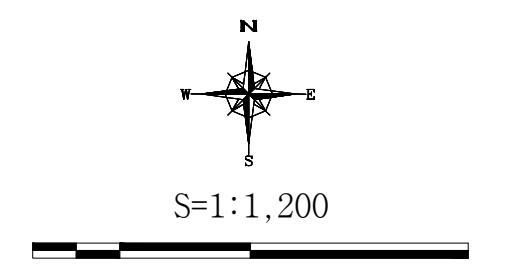


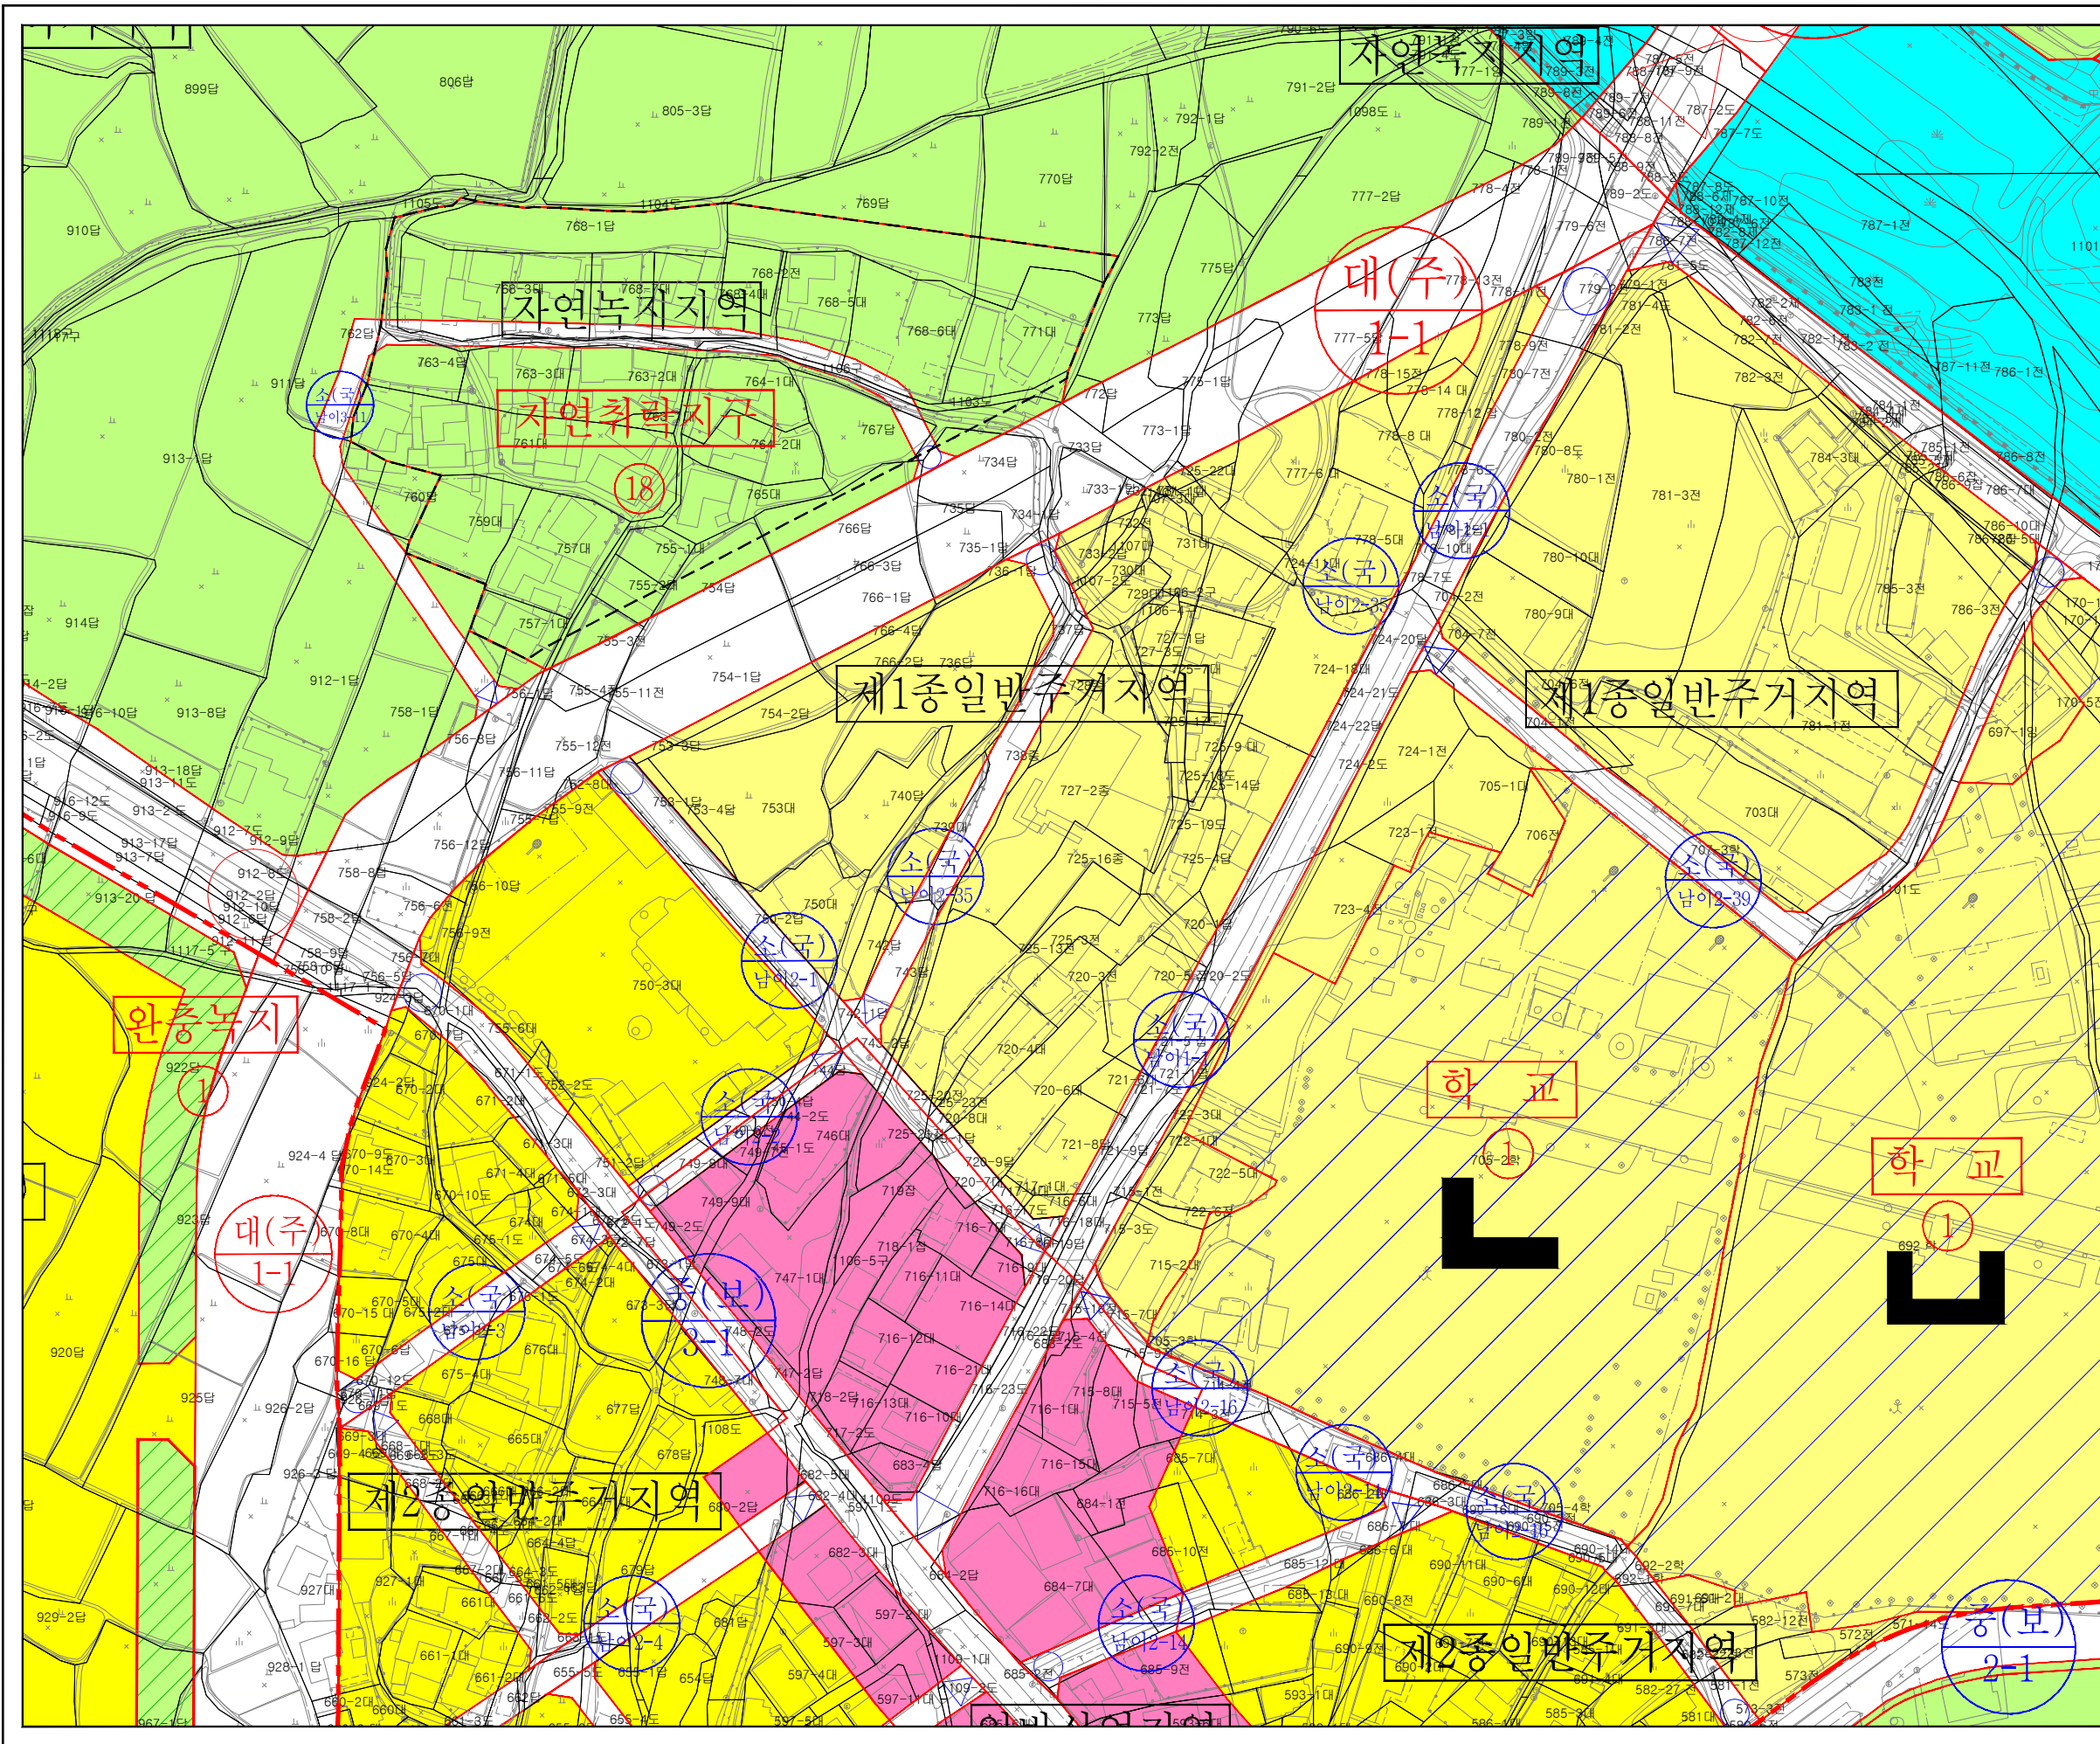


장기미집행시설 해제를 위한 도시관리계획(시설:도로) (변경) 결정

도시관리계획(변경) 결정(안) (남이소로2-36호선)

범례			
제1종일반주거지역	자연녹지지역	지구단위계획구역	
제2종일반주거지역	자연취락지구	공	철
제1종일반주거지역	생선녹지지역	녹	지
제2종일반주거지역	경관지구	학	교
제3종일반주거지역	중심지매관지구	유	원
준주거지역	역사문화매관지구	유	원
중심상업지역	일반매관지구	경	로
일반상업지역	고도지구	대	로
근린상업지역	보존지구	중	로
유통상업지역	학교시설보호지구	소	로
일반공업지역	자연취락지구	기타도시계획시설	
준공업지역	개발제한구역	도시계획구역	

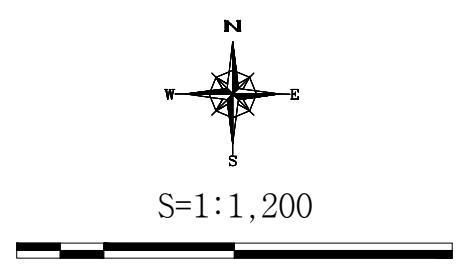

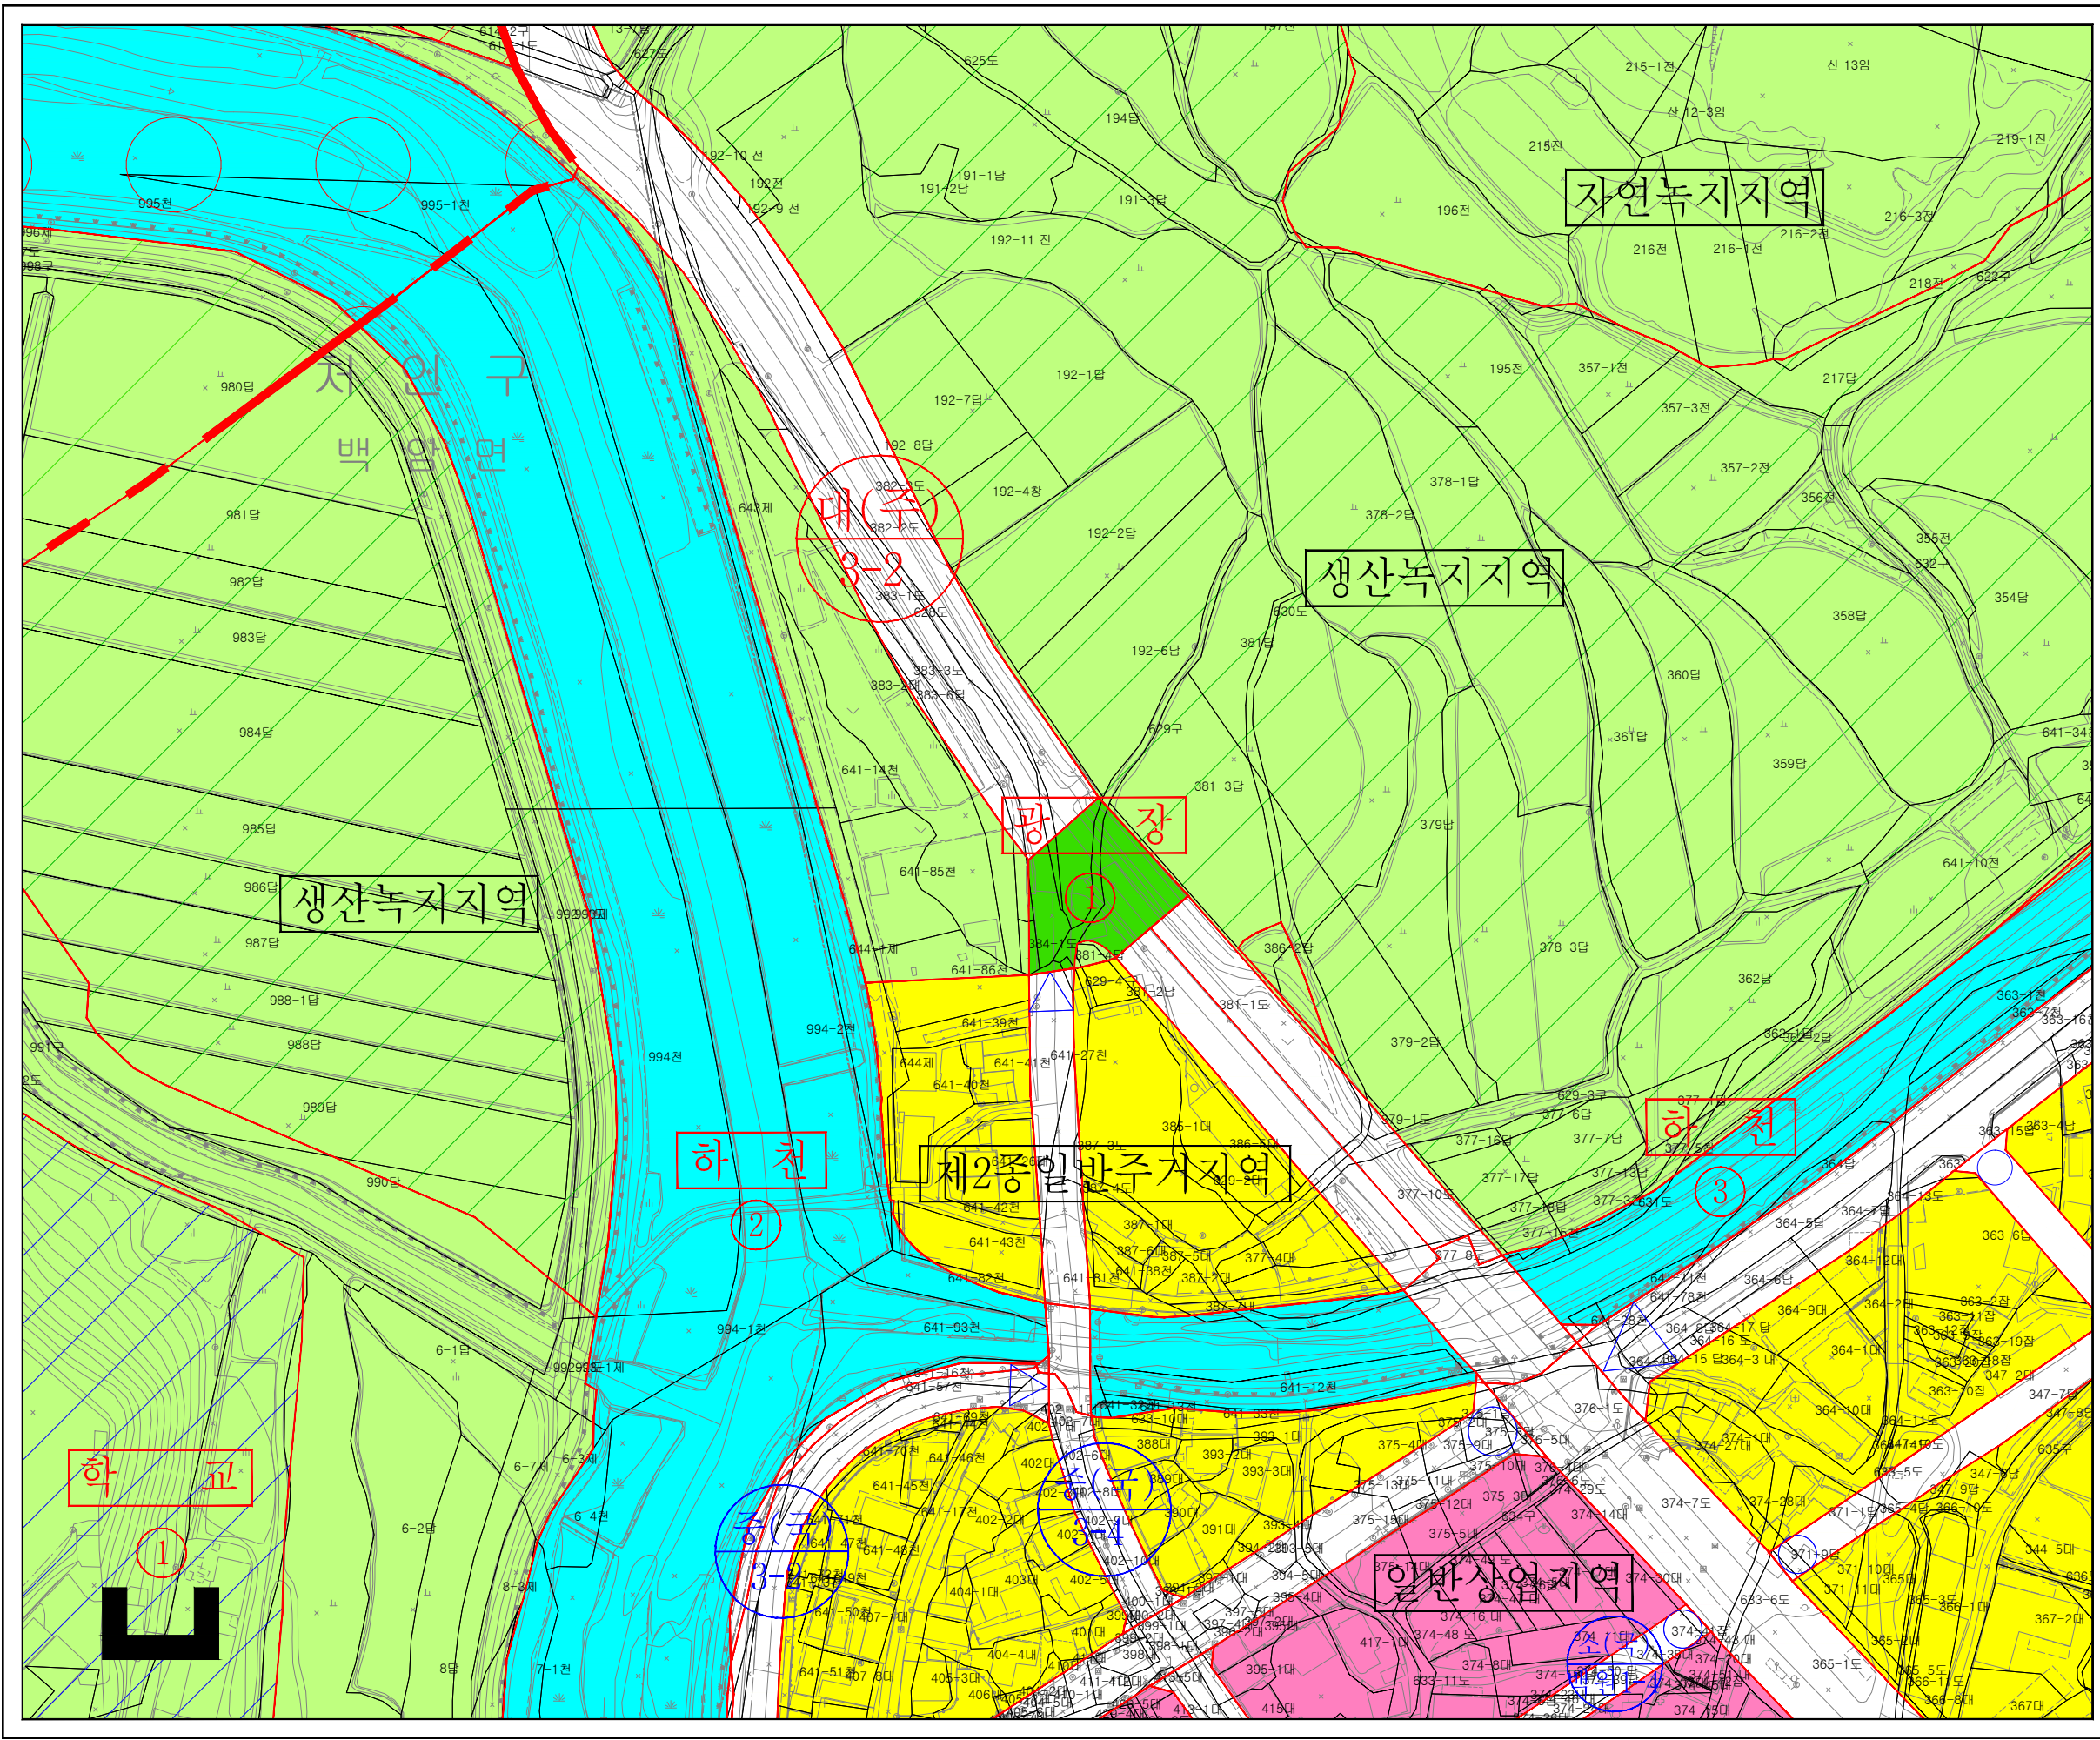


장기미집행시설 해제를 위한 도시관리계획(시설:광장) (변경) 결정

도시관리계획(변경) 결정(안) (백원교통광장 1호)

법 례

	제1종일반주거지역		자연녹지지역		지구단위계획구역
	제2종일반주거지역		생산녹지지역		공 로
	제1종일반주거지역		경 관 지 구		철 도
	제2종일반주거지역		도시계획관리지구		유 형 지
	제3종일반주거지역		역사문화관리지구		유 형 무 선 비
	도시계획관리지구		일반관리지구		광 로
	도시계획관리지구		고속도로		대 로
	도시계획관리지구		보 존 지 구		중 로
	도시계획관리지구		학교시설보호지구		소 로
	도시계획관리지구		자연취락지구		기타도시계획시설
	도시계획관리지구		개발제한구역		도시계획구역계

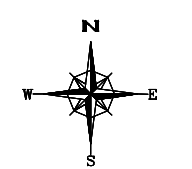

S=1:1,200

